

Gemeinde Edewecht

Die Bürgermeisterin



Gemeinde Edewecht Postfach 11 64 26181 Edewecht

Landkreis Ammerland
- Jugendamt -
Ammerlandallee 12



Hausanschrift: Rathausstraße 7, 26188 Edewecht

Auskunft erteilt: Herr Schöbel
Zimmer: 101
Telefon: 04405/916-119
Telefax: 04405/916-210
E-Mail: schoebel@edewecht.de
Internet: www.edewecht.de

Sprechzeiten: Mo bis Fr 08:00 - 12:30 Uhr
Mo, Di und Do 14:00 - 17:00 Uhr
und nach Vereinbarung

Ihre Zeichen/Ihre Nachricht vom

Bitte im Antwortschreiben angeben
Unsere Zeichen
FB II - Schö -

Datum

25.06.2019

Antrag auf Gewährung eines Zuschusses zur Erweiterung der Kindertagesstätte Lüttefehn in Friedrichsfehn

Sehr geehrte Damen und Herren,

der Rat der Gemeinde Edewecht hat in seiner Sitzung am 26.03.2019 beschlossen, die Kindertagesstätte Lüttefehn um eine Krippengruppe mit angrenzendem Schlaf- und Wickelbereich zu erweitern und somit 15 neue Betreuungsplätze zu schaffen (s. auch beiliegende Zeichnungen).

Außerdem soll im Anbau ein weiterer Sanitärbereich für die Mitarbeiter sowie ein Therapie-raum geschaffen werden.

Die Gesamtinvestitionssumme inklusive aller Ausstattungsgegenstände wird sich, wie aus der beiliegenden Kostenschätzung ersichtlich, auf ca. 380.000,- € belaufen.

Die Erweiterung soll in der Zeit vom 01.08.2019 bis zum 30.04.2019 realisiert werden, so dass die neue Krippengruppe zum 01.05.2020 an den Start gehen kann.

Wir beantragen hiermit die Gewährung eines Zuschusses für die Erweiterung der Kinderkrippe in Friedrichsfehn nach der Maßgabe der Nummer 8c der Richtlinie für die Förderung von Jugendpflegemaßnahmen und Kindertageseinrichtung für die Haushaltsjahre 2019 und 2020 in Höhe von 4000,- € pro neu geschaffenem Betreuungsplatz, somit insgesamt 60.000,- €.

Eine Ausfertigung des Antrages an das Land Niedersachsen auf die Gewährung einer Zuwendung nach der Richtlinie zur Förderung des Ausbaus der Tagesbetreuung für Kinder unter drei Jahren (RAT) für die neu zu schaffende Krippengruppe haben wir diesem Antrag zu Ihrer Kenntnis beigefügt.

Mit freundlichen Grüßen

Im Auftrage:

Sander

Bankverbindungen
Landessparkasse zu Oldenburg, Edewecht
Oldenburgische Landesbank AG, Edewecht
Volksbank Ammerland-Süd

IBAN
DE11 2805 0100 0042 4035 01
DE48 2802 0050 1503 5017 00
DE74 2806 1822 0011 4634 00

BIC
BRLADE21LZO
OLBODEH2XXX
GENODEF1EDE

Schaffung eines zusätzlichen Krippenraumes in Friedrichsfehn

Anbau einer Kinderkrippengruppe bei der Kinderkrippe Friedrichsfehn:

Der Anbau einer Krippengruppe soll auf der Parkplatzseite erfolgen. Es sollen auf einer Grundfläche von etwa 110-120 m² ein Krippenraum (~50 m²), ein Schlafräum (~20 m²), ein Wickelraum (~10m²), ein Personalraum/Besprechungsraum (~15 m²) und ein Flur/Garderobe (~20 m²) sowie eine Mitarbeitertoilette (~5m²) entstehen. Die Konstruktion des Anbaus soll auch wie das Bestandsgebäude in Holzrahmenbauweise erstellt werden.

Kostenschätzung für den Anbau einer Krippengruppe: (nach BKI)

Kostengruppe 300 und 400 (Baukonstruktion und Technische Anlagen):

120 m² x 2.200,- € = **264.000,- € brutto**

Kostengruppe 500 (Außenanlagen):

Anpassen Außengelände und Schaffung zusätzlicher Spielgeräte.

Pauschal = **30.000,- € brutto**

Kostengruppe 600 (Ausstattung)

Garderoben, Schränke, Wickelkommode, etc.

Pauschal = **20.000,- € brutto**

Kostengruppe 700 (Baunebenkosten)

Baugenehmigung, Architekten, Fachplaner, Abnahmen



Ansatz 25 % der Kostengruppen 300 und 400

66.000,- € brutto

Somit ergeben sich Gesamtkosten für die Maßnahme in Höhe von **380.000,- € brutto** (ohne Provisorium).


Finanzierung der Baumaßnahme

Kosten insgesamt:	380.000,- €
abzgl. Zuschuss Land (RAT)	180.000,- €
Abzgl. Zuschuss Landkreis	60.000,- €
<i>Eigenanteil:</i>	<i>140.000,- €</i>

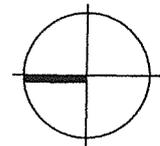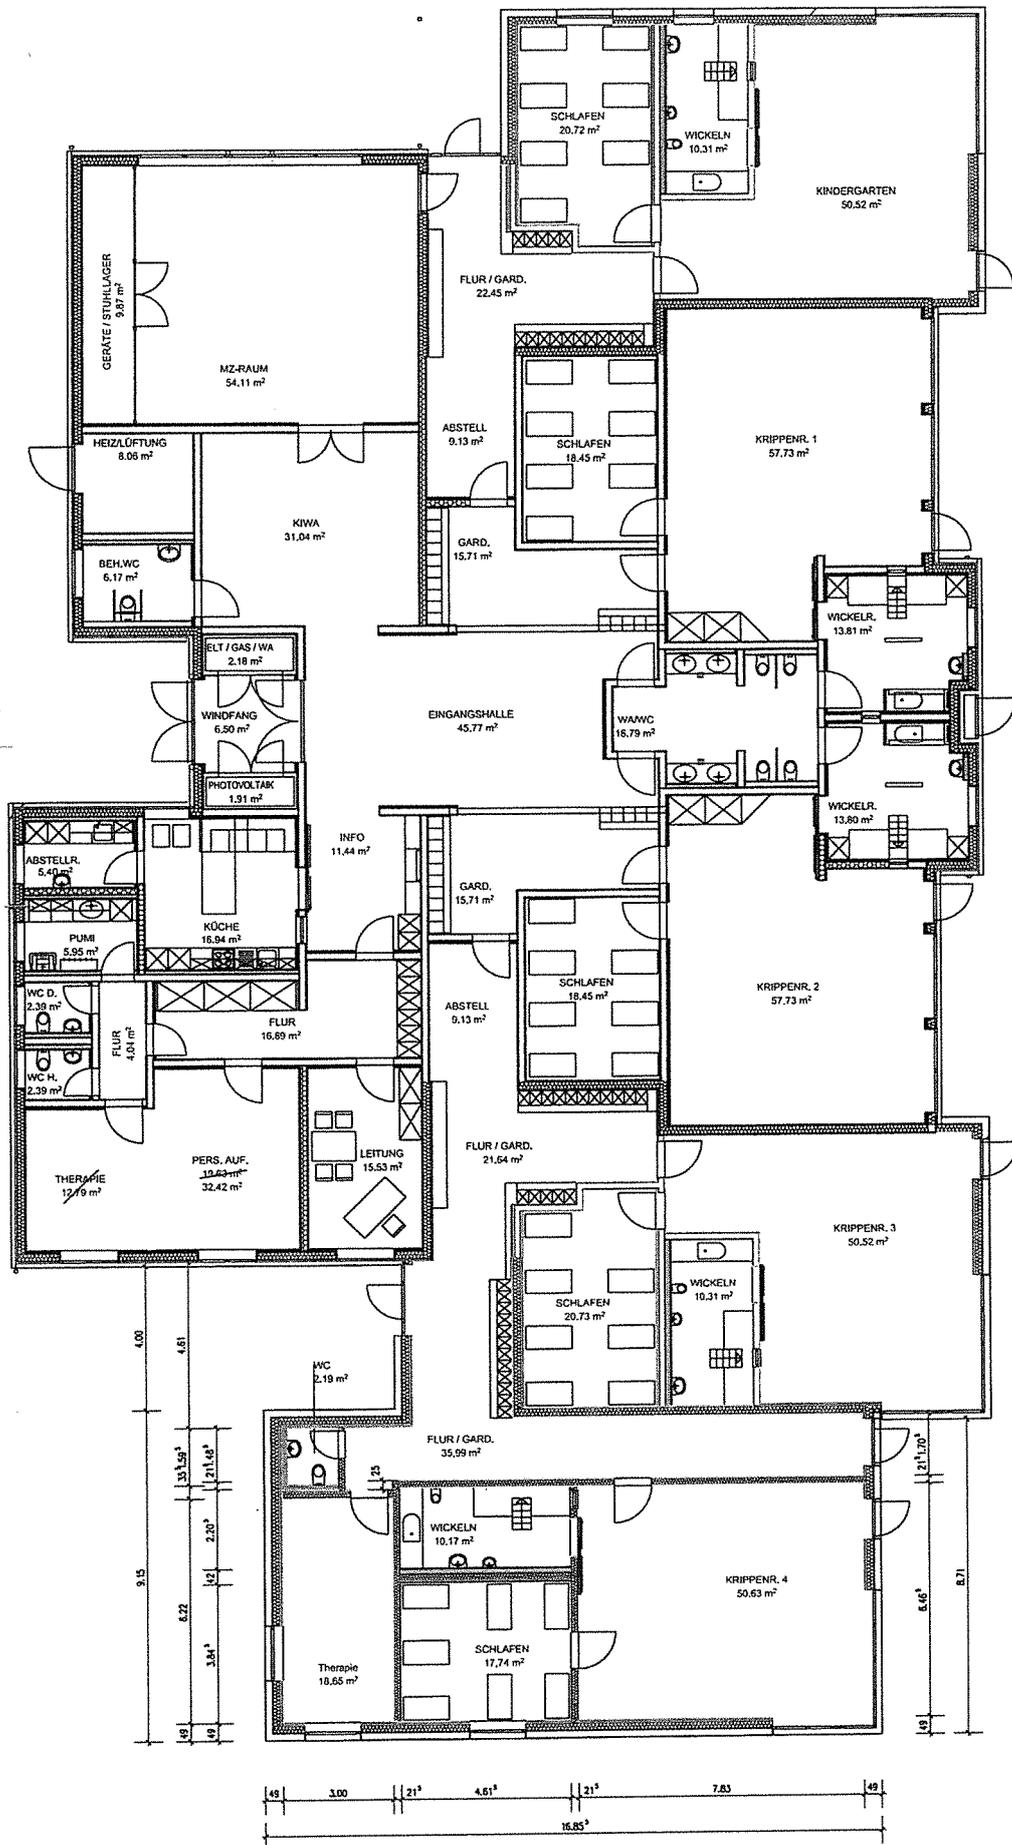

- NEU
- VORHANDEN
- ABRUCH

<p>Architektur büro HELMERICHS</p> <p style="text-align: right;">An der Tonschule 6A 26188 Edewecht info@helmerichs-architekten.de Fon: 04405 - 939 576 Fax: 04405 - 939 577</p>	<p>Maßnahme Erweiterung des Kindergartens Friedrichsfehn um eine Kinderkrippengruppe Am Ortsrand 15 26188 Friedrichsfehn</p> <p>Bauherr Gemeinde Edewecht Rathausstraße 7 26188 Edewecht</p> <p>Planinhalt Erdgeschoss</p> <p>Maßstab 1:100 Datum 24.06.2019</p>
--	--

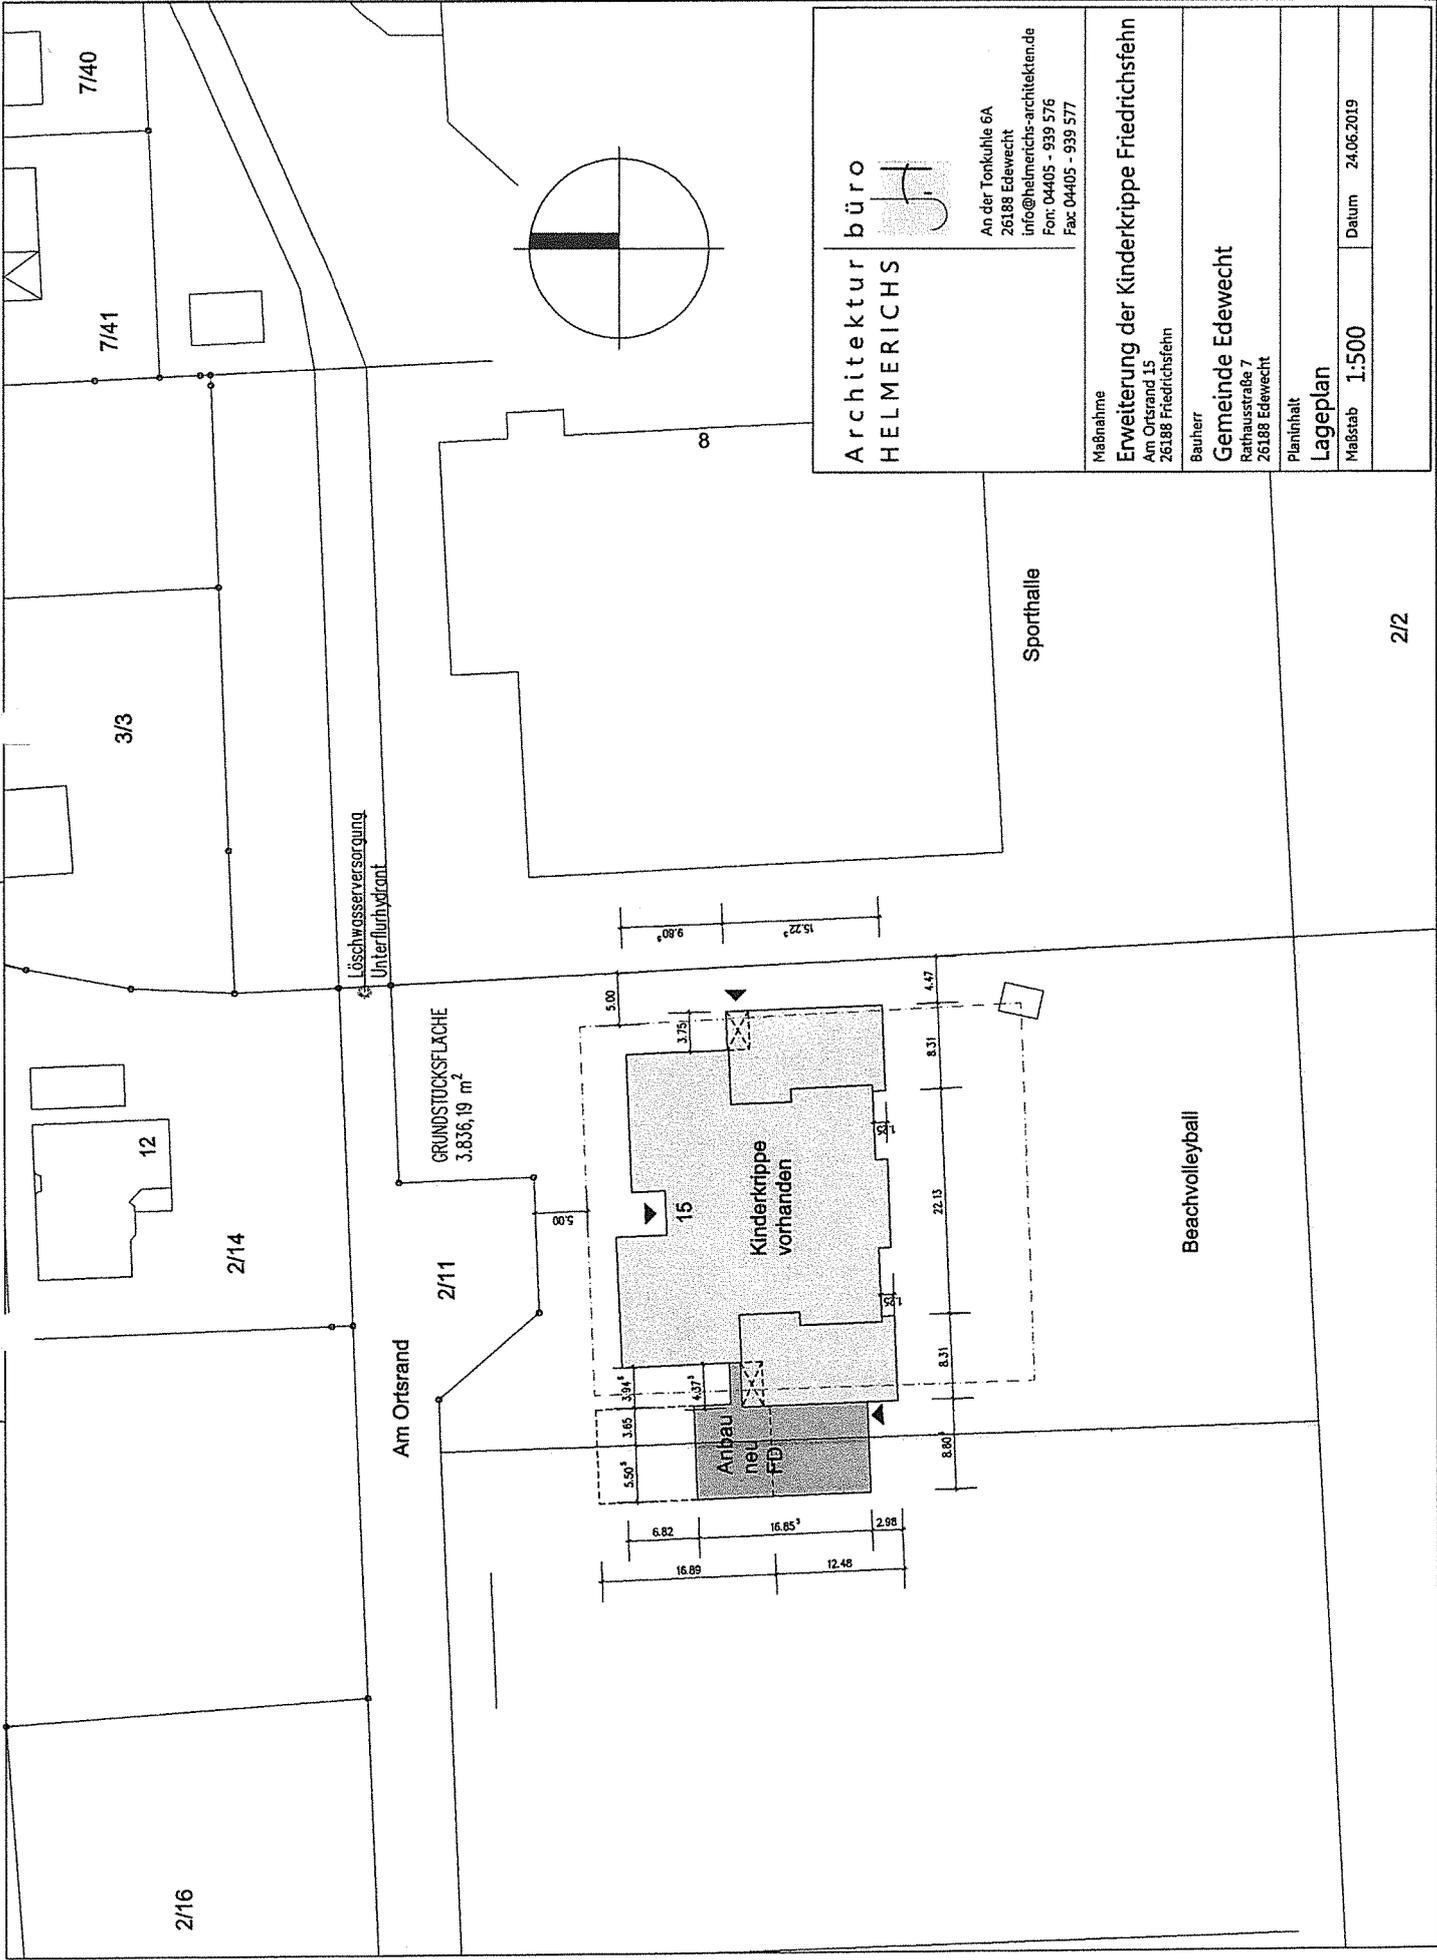


Architektur büro HELMERICHS
 An der Tonkühle 6A
 26188 Edewecht
 info@helmerichs-architekten.de
 Fon: 04405 - 939 576
 Fax: 04405 - 939 577

Maßnahme
 Erweiterung der Kinderkrippe Friedrichsfehn
 Am Ortsrand 15
 26188 Friedrichsfehn
Bauherr
 Gemeinde Edewecht
 Rathausstraße 7
 26188 Edewecht
Planinhalt
 Lageplan
 Maßstab 1:500
 Datum 24.06.2019

Löschwasserversorgung
 Unterflurhydrant

Am Ortsrand
 2/11
 GRUNDSTÜCKSFLÄCHE
 3.836,19 m²

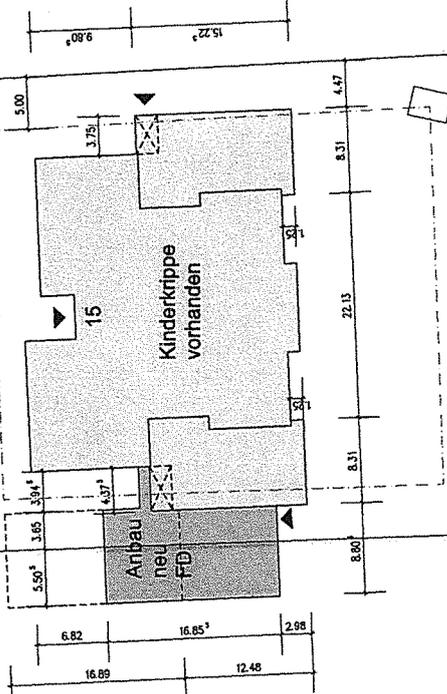

Sporthalle

Beachvolleyball