


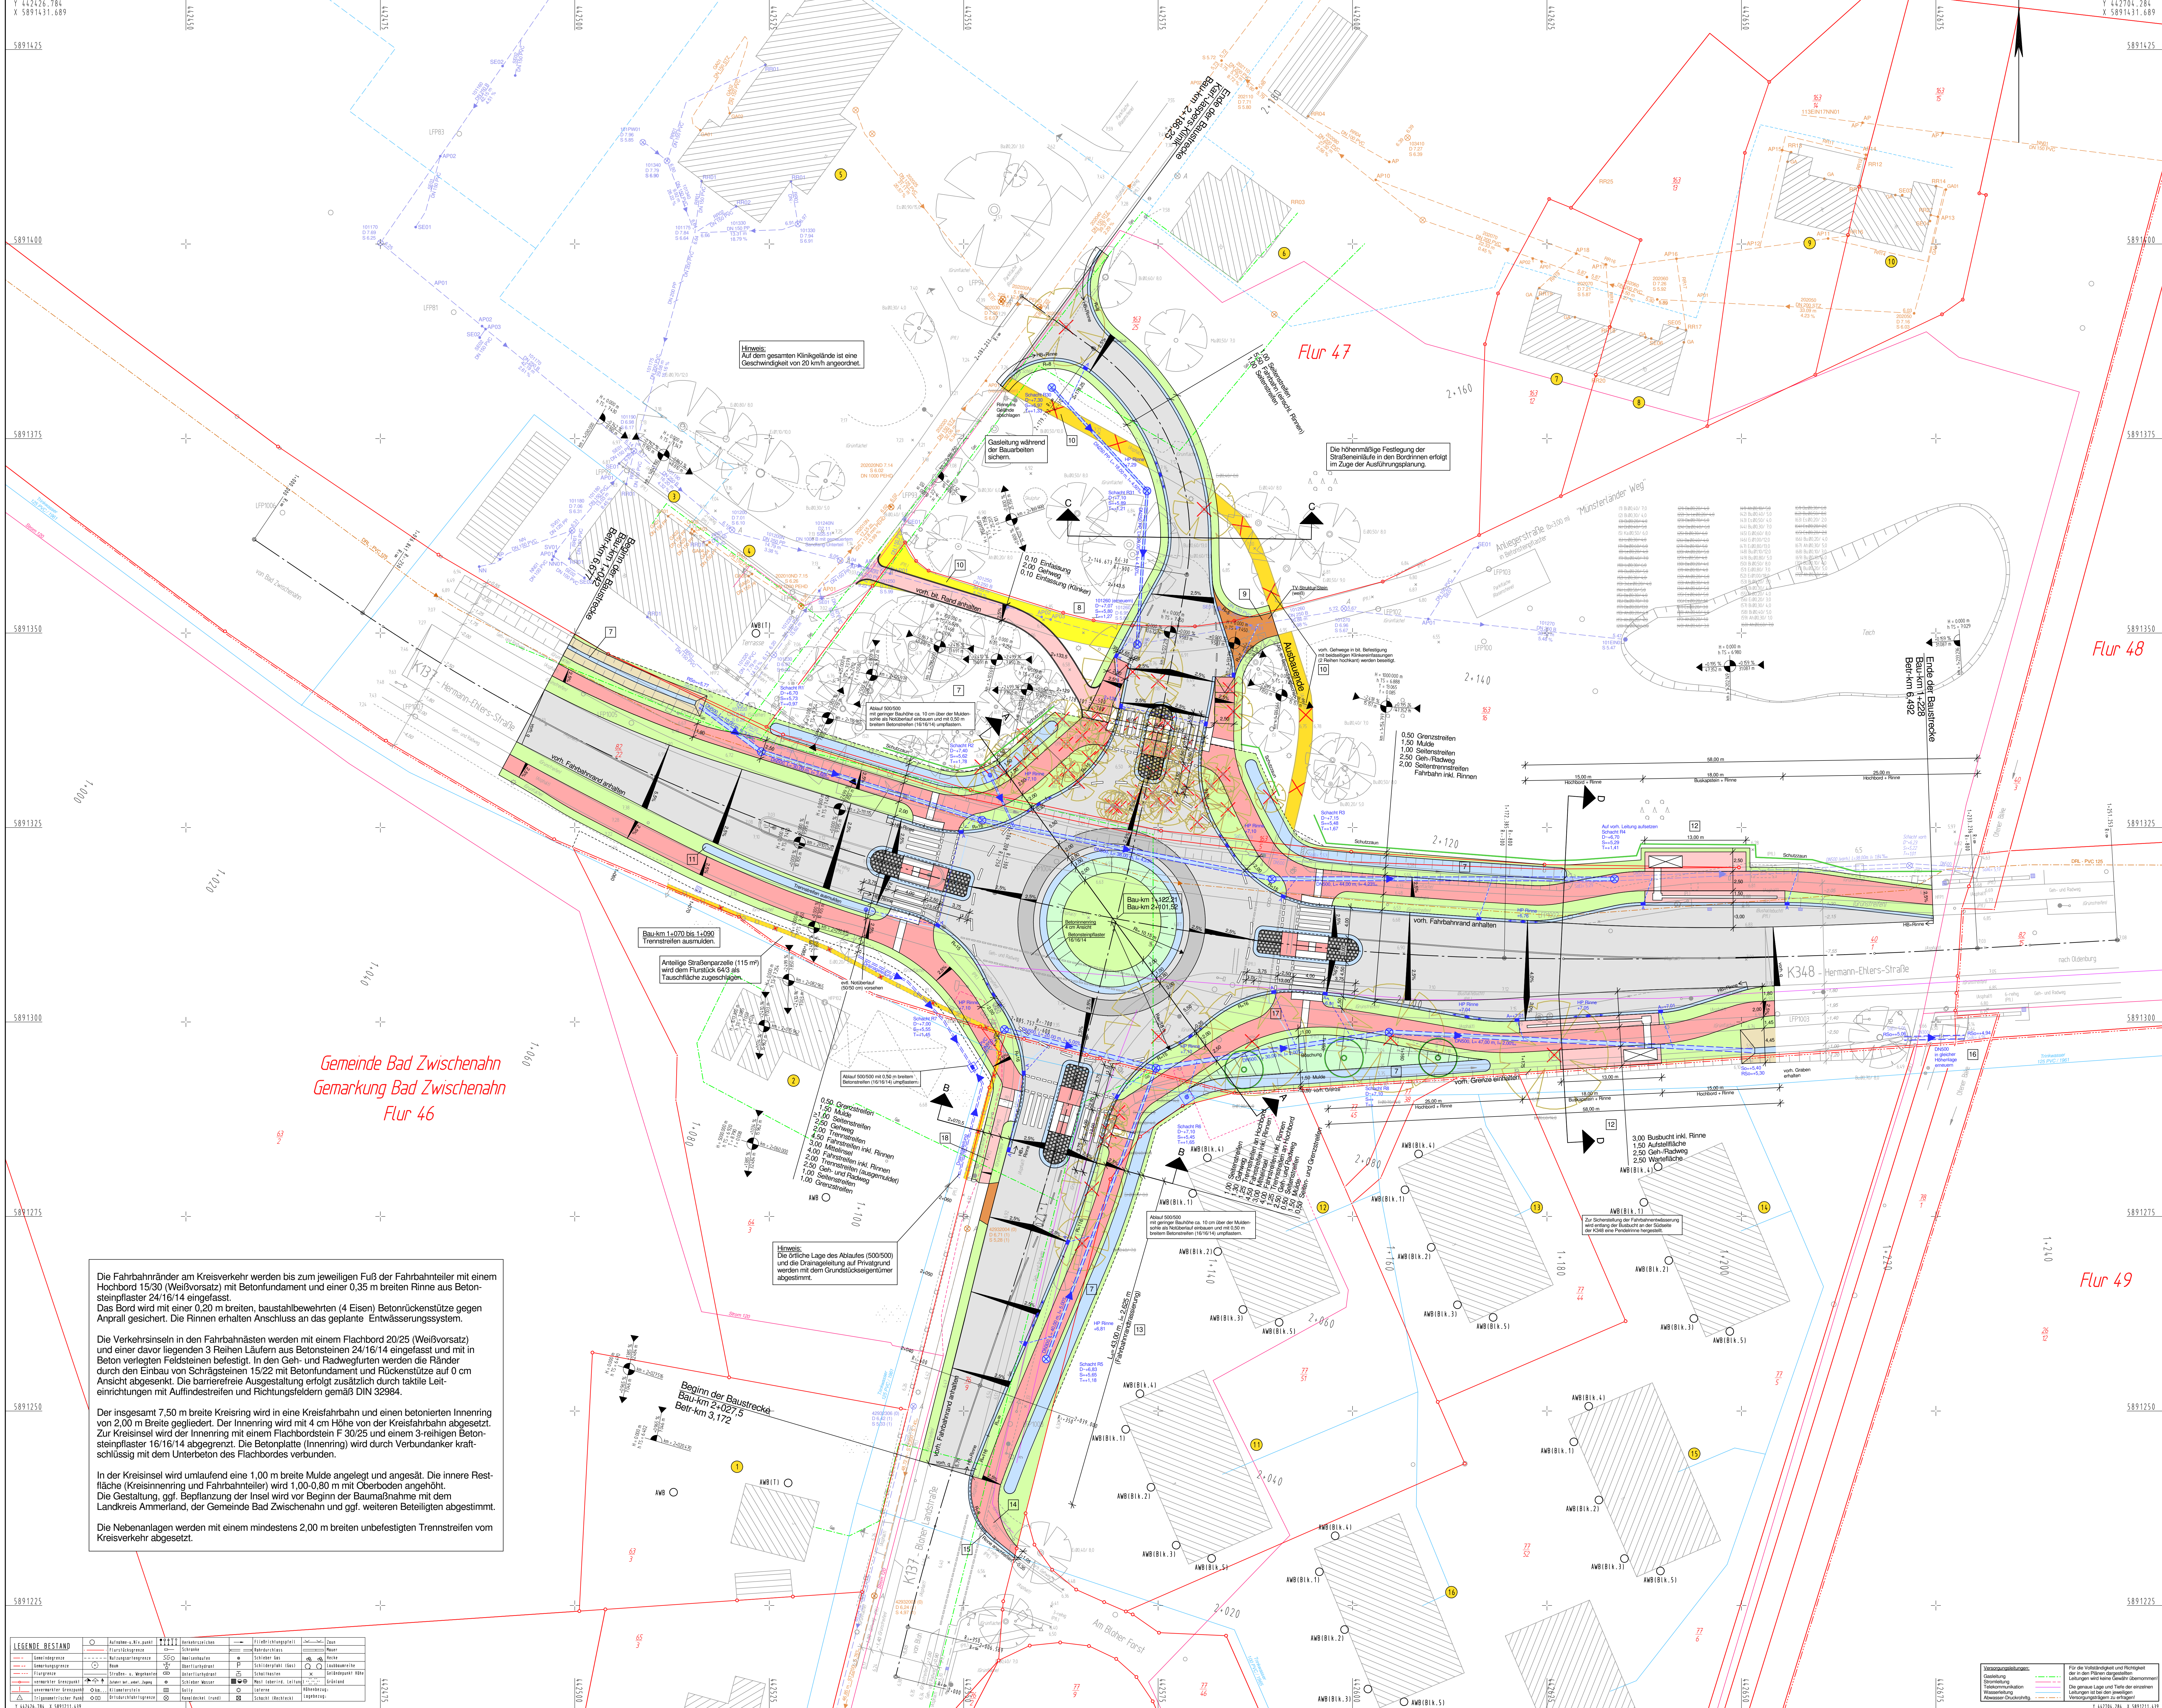

Zeichenerklärung

Planung	Entwässerungsrinne Fahrgasse mit Seiten- und Fahrbahnverbreiterung Bordstein Straßenoberflächen gemeinsamer Geh- und Radweg Fahrbahnmarkierung Zusatz mit Bordstein Bordstein mit Zusatz Damen / Einseitigabdeckung Einseitigabdeckung / rechte mit Fahrbahn	Neigungsdruckpunkt mit Angabe von Ausrichtungsbereich: Bau km Höhe Tangentialpunkt Tangentenlänge, Böschung Längsplanung und Abstand zum nächsten Neigungsdruckpunkt Gleisenabstand Gleisenabstand Damenung
Sonstiges	vorhandener / geplanter Baum Baum töten / schützen Sonderart Schutzanweisung Bauplanlage Bauplan	Brückenbauwerk Wahlkreisgrenze geplanter Gebäudeteil Sonderart Abbruch / bestehende Mauer Schutzzone als landschaftspflegerische Maßnahme
Verwaltung	Gemarkungsgrenze Flur-/Gemarkungsgrenze Flur-/Gemarkungsgrenze	Flur-/Gemarkungsgrenze Flur-/Gemarkungsgrenze
Entwässerung	Regenwasserleitung mit Angabe von Fallrichtung Schneefallleitung Fahrgasse mit Regenwasser Fahrgasse mit Regenwasser	Schneefallleitung mit Angabe von Fallrichtung Fahrgasse mit Regenwasser Fahrgasse mit Regenwasser
Lärmschutz	Lärmschutzwand Lärmschutzwand Lärmschutzwand	Gebäude mit Lärmschutz Überschneidung Gebäude mit Lärmschutz Überschneidung
Nr. im Regelungsverzeichnis	1. vom Zufahrtsweg 2. Einseitigabdeckung (Innen und Außen) 3. Leitungen	1. vom Zufahrtsweg 2. Einseitigabdeckung (Innen und Außen) 3. Leitungen

Planberichtigung vom 11.12.2019
zum Lageplan

Aufgestellt:
Übersetzung der 13.12.2019
Mündliche Besprechung für Straßenbau und Verkehr
Gesellschaftsbereich Odenburg
im Auftrag: gez. Baßler

Entwurfsskizze:		Datum		Zeichen	
	Dipl.-Ing. Arno Becker	02.19	Da	gezeichnet	02.19
	Ingenieurbüro	17.04.2019	Sch	geprüft	17.04.2019
	Für Straßenbau und Verkehr				
	Breiter Heidestr. 133 - 26135 Osterburg				
www.kreismanagement.de		Projekt-Nr.:			

Niedersächsische Landesbehörde für Straßenbau und Verkehr
Geschäftsbereich Odenburg
Kaiserstraße 27
26122 Odenburg

Auftraggeber:

nachgeprüft: 24.04.2019/gez. Gierken

3.			
2.			
1.	Querschnitt der Radfahrspur in den Fahrbahnstreifen von 2,00m auf 2,50m	11.12.2019	CDU

FESTSTELLUNGSENTWURF

Straßenbauverwaltung des Landes Niedersachsen (Nächster Ort): Betr.-km: 6,677 (K 137) bis Betr.-km: 6,492 (K 348) Wohnen Bau-km: 1+042 bis Bau-km: 1+228		Lageplan		Blatt-Nr.: 1A	
Betr.-km: 3,172 (K 137) bis Betr.-km: 3,172 (K 137) Bau-km: 2+027 bis Bau-km: 2+186-00		Maßstab: 1:250			

K 137 / K 348

Umbau der Kreuzung K 137 / K 348 in einen Kreisverkehr (Ortslage Wehnen)

aufgestellt:

Übersetzung der 29.04.2019
Mündliche Besprechung für Straßenbau und Verkehr
Gesellschaftsbereich Odenburg
im Auftrag: gez. Baßler

Grundplan Grundriss		Blatt: 1	NLSB - GB Odenburg Unverändert / Datum
Vermaß: 1:250		Stand: 2017	
Grundplan Kataster		Blatt: 1	NLSB - GB Odenburg Unverändert / Datum
Vermaß: 1:250		Stand: 2017	