

Knetemann, Petra

Von: Geschäftsleitung Weidenkörbchen <m.brand@kinderkrippe-friesoythe.de>
Gesendet: Freitag, 7. Februar 2020 10:30
An: Knetemann, Petra
Betreff: Förderung Krippenplätze in Ofen

Sehr geehrte Frau Knetemann,

hiermit stelle ich einen Förderantrag für die finanzielle Förderung von der Schaffung von 30 Krippenplätzen in Ofen / Hainbuchenweg 2-4.

Wie Sie bereits informiert sind, ziehen wir mit der bestehenden Krippe aus der Bloher Landstraße 2 in die o.g. Adresse.

Frau Wagenaar hatte mich zuvor über die Fördermöglichkeiten informiert und am 21.01.2020 habe ich in Bezug auf der zeitlichen Lage und notwendigen schnellen Umsetzung um einen vorzeitige Maßnahmebeginn gebeten.

Frau Wagenaar erwähnte auch, dass es mögliche Abschlagszahlungen gibt, wenn z.B. Teilrechnungen vorliegen.

Um einen zeitlichen Umbau zu gewährleisten, wäre es schön, wenn wir mit Abschlagszahlungen rechnen können.

Sofern es einen Vordruck für den Antrag auf Förderung gibt, bitte ich diesen mir zuzusenden.

Über eine Rückmeldung von Ihnen würde ich mich freuen,

vielen herzlichen Dank.

Mit freundlichen Grüßen,

Mira Brand
Geschäftsleitung



„Ein Weidenkörbchen für Kinder“

gemeinnützige UG (haftungsbeschränkt)

- Anerkannter Träger der freien Jugendhilfe nach § 75 Kinder- und Jugendhilfegesetz -

Hauptverwaltungsanschrift:

Zu den Weiden 1, 26169 Friesoythe
Tel.: 04491-78 77 23, Fax: 04491-78 77 24
www.kinderkrippe-friesoythe.de

Kindertagesstätten:

Zu den Weiden 1 - 26169 Friesoythe
Eschstraße 7 - 26169 Friesoythe
Bloher Landstraße 2 - 26160 Bad Zwischenahn -Ofen-
Hunoldstraße 50 - 26203 Wardenburg -Hundsmühlen-
Maria von Jever Str. 24 - 26125 Oldenburg

Walderlebnisangebot „Hinter der Burgwiese“ 26169 Friesoythe
Bildungs,- und Mehrgenerationenhaus, Alte Meeschen 13 – 26169 Friesoythe


Kostenliste Umbau/Ausstattung Krippe Ofen Hainbuchenweg 2-4

Pos.	Gewerk	Firma	Kosten	Notiz
Umbau				
1	Trockenbau	Schweigatz	26.027,20 €	Angebot anbei
2	Sanitär	Marohn	31.258,63 €	Angebot anbei
3	Elektrik	von Garrel	11.280,84 €	Angebot anbei
4	Wände, Fussboden	Schreiber	22.767,08 €	Angebot anbei
5	Sonnenschutz/Verdunkelung	A.Richter	5.702,00 €	Angebot anbei
6	Nebenkosten Bauphase	Vermieter	3.600,00 €	siehe Mietvertrag
Zwischensumme Umbau:			100.635,75 €	
Außenspielbereich				
7	Zaun und Außenbereich	Wohltmann	29.107,64 €	Angebot anbei
8	Außenbereich, Spielgeräte	Hömmen	30.648,45 €	Angebot anbei
Zwischensumme Außenspielbereich:			59.756,09 €	
Innausstattung				
9	Ausstattung (siehe Liste anbei)	Bestellung	50.806,20 € ca.	inkl. Küche/Angebot liegt anbei
Zwischensumme Ausstattung:			50.806,20 €	
Planungskosten/Sonstiges				
10	Nutzungsänderung / Bauingenieur	Frost, Graue, Bullermann	1.500,00 €	
11	Zwischenfinanzierung	Volksbank Oldenburg	0,00 €	wenn notwendig, noch offen
12	Gebühr Nutzungsänderung	Landkreis	300,00 € ca.	
13	Umzug Rückbau Altimobilie (Abbau Nottreppe, Abbau Holzschuppen, Container, etc.)	diverse	4.800,00 € ca.	
14	Endreinigung		807,50 € ca.	
Zwischensumme Planungskosten:			7.407,50 €	
Eigenleistung				
15	Organisation und Planung		3.900,00 €	
16	Umzug, Möbelaufbau, Außenspielbereich		2.873,00 €	
Summe Eigenleistung:			6.773,00 €	
Gesamtkosten:			218.605,54 €	ohne Eigenleistung

Ein Weidenkörbchen für Kinder gemeinnützige UG (haftungsbeschränkt)



Erdgeschoss

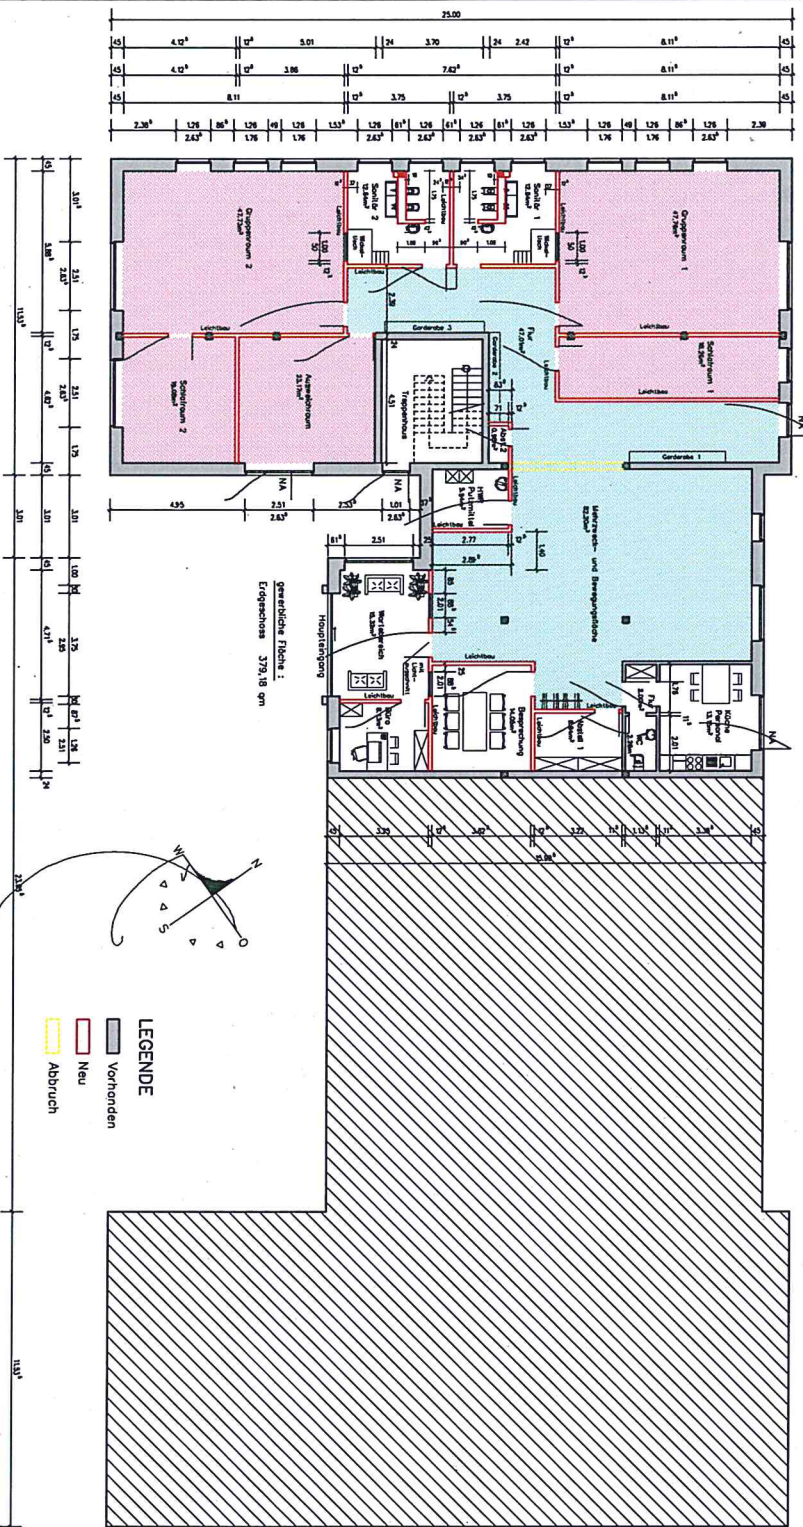


Ingenieurbüro mbH & Co. KG
Prof. Dr. - Ing. - Dipl.-Ing.
Q 27793 Wiesbaden, Kordelstraße 20
Tel. 0443/7015 535 Fax 0443/7025 031
Q 25109 Friedrichshagen, Werner von Siemens Straße 2
Tel. 0449/400 0-0 Fax 0449/400 015

BAUHER : Kriegerkoppe Wiesbaden, Ufer-Bau
Zu den Wänden 1
20109 Friedrichshagen

PROJEKT : Umbau einer Artspindel und Anbau eines Kriegerkoppe
BAUORT : 20109 Bad Zehnhausen, Hübchenweg 2 + 4

BAUTEIL : GEMEINSCHAFTLICHE : Erdgeschoss				
ZEICHNER	VERF.	DATUM	GEZEICHNET	BAUTR.-NR.
05	1.100	05.02.2020	GEZEICHNET	01

Aus Maße sind am Bau zu prüfen!

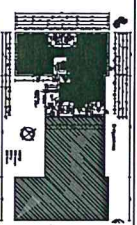


Anschrift : _____

Planer : _____

Bauherr : _____

DECKBLATT

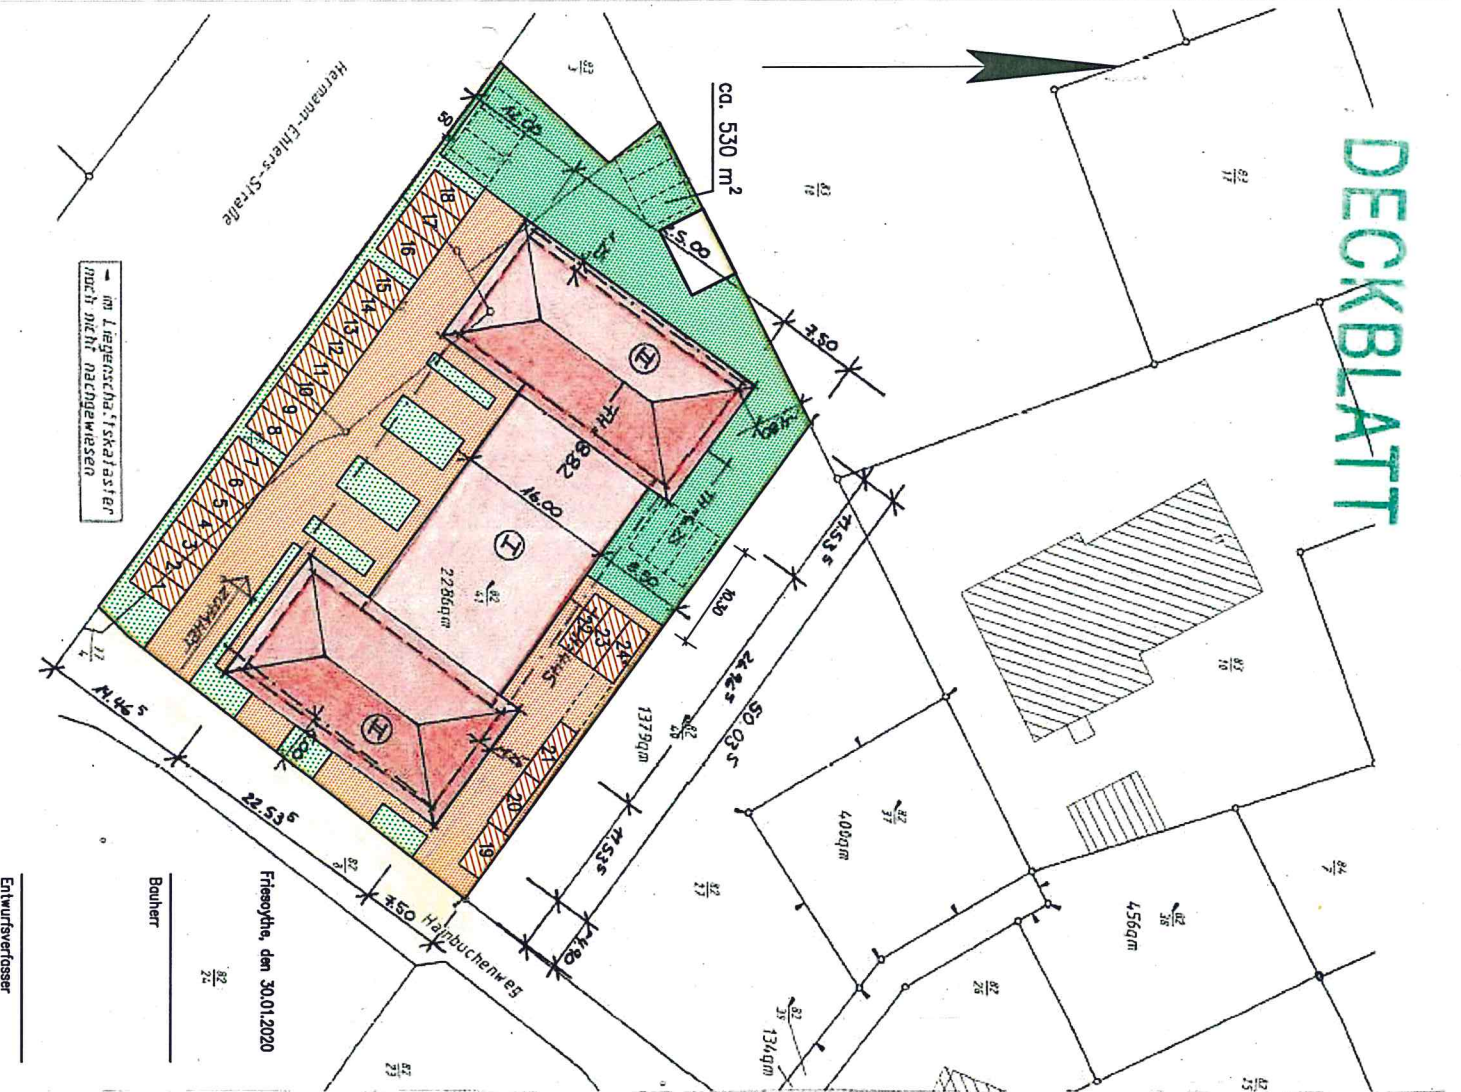

Vermessungsstelle
ÖFFENTLICH BESTELLTER VERMESSUNGSINGENIEUR

DIPLOM-ING. HELMUT WEGNER

OFFENER STR. 40
26121 OLDENBURG
TEL. 0441 / 973 920 FAX 0441 / 973 92 22
e-mail: vermessung@h-wegner.de

BAUVERGABE 15. MRZ 2007
Mein Zeichen 2004-016-275

Maßstab 1 : 500

(§ 2 Abs. 2 Bauvorlagenverordnung)
Einfacher Lageplan
zu einem Bauvorhaben

Bauvorhaben

Bauherrin (wenn abweichend von Eigentümerin)

Angaben aus dem Liegenschaftskataster

Landkreis	Gemeinde	Gemarkung				
Ammerland	Bad Zwischenahn	Bad Zwischenahn				
Flur	Flurstück	Lagebezeichnung	Fläche m ²	Grundbuchblatt	Liegenschaftskarte Nr.	Hinweis auf Bebauung
1) 48	82/27	Hainbuchenweg	4655	6923	4393D	
1) 48	77/5	Hermann-Ehlers-Straße	164	6526	4393D	
1) 48	75/1	Heideweg 2A	199	6525	4393D	
		Hermann-Ehlers-Straße				
2) 48	76/1	Heideweg 2A	229			
		Hermann-Ehlers-Straße				

**Bauaufsichtlich geprüft und mit
Bauzeichen-Nr. 4393D 3-16912007
zur Ausführung genehmigt.**

Bauaufsichtlich geprüft und mit
Baurechts-Nr. 4393D-16912007
zur Ausführung genehmigt.

Eigentümer / IN

1) Schmidt & Schmidt Aktiengesellschaft
2) Bundesrepublik Deutschland Straßenbauamt

Westerstede, den 03.05.2007
Landkreis Ammerland

angefertigt H.Wegner am 13.01.2007

geprüft H.W. am 13.01.2007

Hinweise

- Die dargestellten Flurstücksgrenzen und der Gebäudebestand sind örtlich nicht überprüft worden.

- Eine Gewähr für die Angaben aus dem Liegenschaftskataster wird nur für unsrichtliche Ausfertigungen übernommen.

- Vervielfältigungen der Angaben aus dem Liegenschaftskataster ist nur für eigene, nichtgewerbliche Zwecke gestattet (§ 13 Abs. 4, § 19 Abs. 1 Nr. 4 Niedersächsisches Vermessungs- und Katastergesetz Vom 02.07.1985 - Niedersächsisches GVL, S. 187).

Oldenburg, den 13.01.2007

Obverm. H.W.

(Dienststelle)

Erklärungen:

Zureliefendes ist ungekreuzt
Begrenzung des Grundstücks (nach Angabe der Antragsstellerin/des Antragstellers)
Flurstücksgrenze
abgetakter Grenzpunkt
Gemarkungsgrenze
Flurgrenze
im Liegenschaftskataster noch nicht nachgewiesen

Gebäude

21.01.07