




Planung:

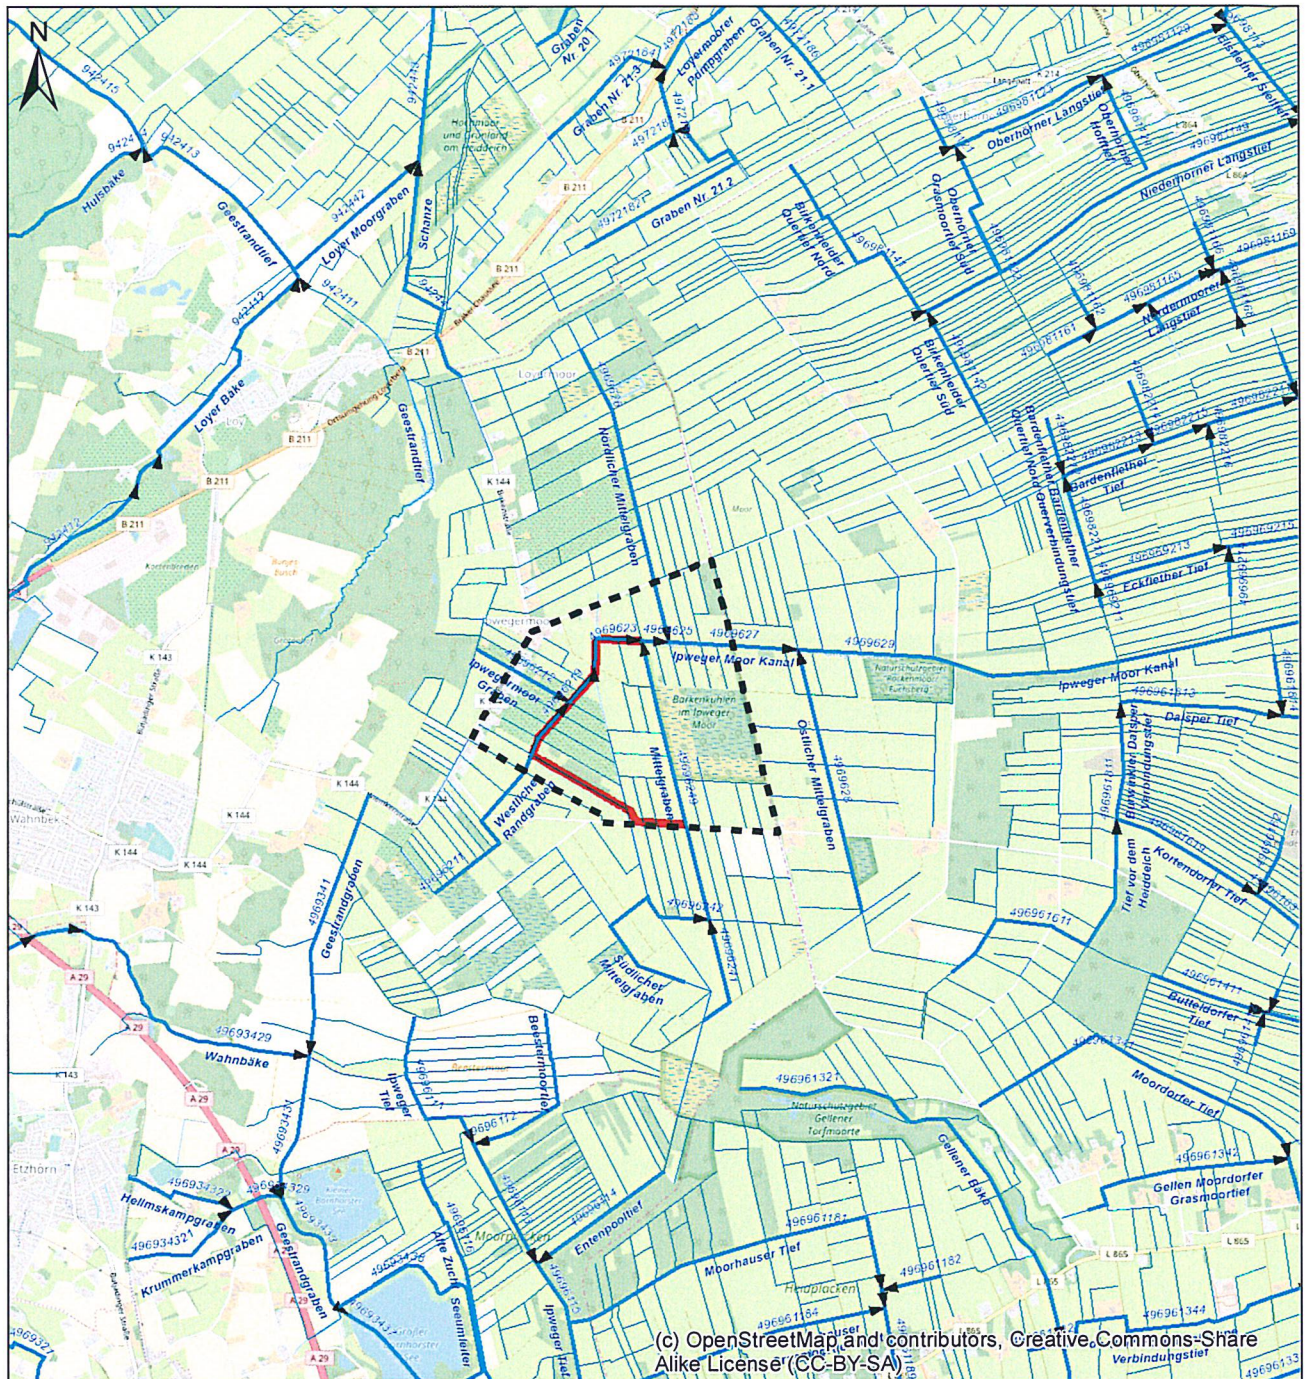

Ingenieurbüro Börjes GmbH & Co. KG

Wilhelm-Geiler-Straße 7 Tel.: 0 44 88 / 83 02-0
26655 Westerstede Fax.: 0 44 88 / 83 02-70
wst@boerjes.de www.boerjes.de

Projekt-Nr.: 217.057

	Datum	Name	Zeichen
bearbeitet	Nov 2017	Börjes	
gezeichnet	Nov 2017	Börjes	
geprüft	Nov 2017	Janssen	

Auftraggeber:



Landkreis Ammerland

Ammerlandalle 12
26655 Westerstede

Unterlage: 0

Blatt Nr.: -

Reg. Nr.:

Datum

Zeichen

Vorhaben:

**Barkenkuhlen im
Ipwegermoor**

- Entwurf -

geprüft

Übersichtsplan

Maßstab: 1:50.000