



An:
Landkreis Ammerland

Frau Knetemann
Ammerlandallee 12
26655 Westerstede

über:
Gemeinde Rastede
Sophienstraße 27
26180 Rastede

Waldkindergarten Moltebeere

Elterninitiative Moorwichtel e.V.
Wiemkenstr.169
26180 Rastede/Ipwegermoor
WaldkindergartenMoltebeere@gmx.de
o44o2 8621428
IBAN: DE69 4306 0967 2068 2037 00

Rastede den 26.07.2018

Antrag auf einmalige Förderung für die Neuschaffung von 15 Kindergartenplätzen im Landkreis Ammerland

Sehr geehrte Frau Knetemann,
sehr geehrte Damen und Herren,

wir beantragen hiermit die Übernahme unserer Investition zur Neuschaffung von 15 Kindergartenplätzen in der Einrichtung „Waldkindergarten Moltebeere“ (Wiemkenstr. 169, 26180 Rastede) nach den Förderrichtlinien des Landkreis Ammerland (max. 4000€ pro Kind)

Die „Elterninitiative Moorwichtel e.V.“ bemüht sich außerdem um andere Fördergelder wie die Kostenübernahme der gesamten anfallenden Investition des Bauwagens über ein Sponsoring der GLS-Bank.

Der Träger „Elterninitiative Moorwichtel e.V.“ ist anerkannter Träger der freien Jugendhilfe.

Die Gründungskosten sind angemessene Sachkosten, die ausschließlich durch den Aufbau dieser Kindertageseinrichtung, die Neuschaffung von 15. Kindergartenplätzen, entstehen.

Im Anhang befinden sich folgende Auflistungen:

- Gründungskosten
- Kostenvoranschläge für die Ausstattung
- eine Beschreibung der Einrichtung
- ein Lageplan
- ein Gebäudeplan
- Amtsregistereintrag des Vereins

Wir bitten um kurze Bestätigung eines vorzeitigen Maßnahmebeginns. Der Durchführungszeitraum der meisten Vorhaben des Kindergartenbaus ist Ende Juli, so dass wir den Betrieb des Waldkindergarten Moltebeere am 01.08.2018 gewährleisten können.

Wir hoffen auf ihre Unterstützung und verbleiben
mit freundlichen Grüßen im Auftrag des Vereins Elterninitiative Moorwichtel e.V.



Ilka Elsner-Hillen (1. Vorsitzende)



Franziska Cassellius (2. Vorsitzende)

Waldkindergarten Moltebeere
z. H. Frau Hillen/Frau Christiansen
Wiemkenstraße 169
26180 Rastede

Telefon: 0441 204969-0
Telefax: 0441 204969-3
E-Mail: info@ofenklassiker.de
www.ofenklassiker.de
Steuernummer: 64/113/06676
USt-ID-Nr.: DE117471967

Oldenburg, 15.05.2018

Angebot Nr. 3286011-Mol-2018 Bauvorhaben Waldkindergarten Moltebeere

Sehr geehrte Frau Hillen, sehr geehrte Frau Christiansen,

wunschgemäß bieten wir Ihnen für Ihr Bauvorhaben im Bauwagen, Standort Wiemkenstraße 169, 26180 Rastede-Wahnbek, wie nachstehend an:

Kaminofen, Typ Westbo Ankarsrum incl. Anschlussmaterial und Bodenplatte (Stahl, schwarz)	2.672,07 Euro
Edelstahlschornstein, matt, doppelwandig, 160 mm Durchmesser incl. Dämmmaterial	1.041,55 Euro
Lieferung und Montage von Ofen und Schornstein incl. Dämmung der Holzwände hinter dem Ofen und der Holzwand rechts vom Ofen sowie Installation eines isolierten Kanals (Brandschutzvorgaben)	550,00 Euro
Netto:	4.263,62 Euro
zzgl. 19 % Umsatzsteuer	810,08 Euro
Gesamtbetrag Brutto:	5.073,70 Euro

Erläuterungen zum Angebot:

Im Lieferumfang enthalten sind – wie bereits mit Ihrem Schornsteinfeger vor Ort abgestimmt - isolierte Rauchrohre, die einen Abstand zu brennbaren Gegenständen von 10 cm erlauben.

Die vor der Installation des isolierten Kanals vorzunehmende Öffnung der Holzwand sowie die nach der Installation erforderliche regengeschützte Verkleidung des isolierten Kanals auf der Außenseite des Bauwagens erfolgt bauseits (von Ihrer Seite).

Die vorstehenden Preise geben wir Ihnen gern mit folgenden Zahlungsmodalitäten:

50 % des Rechnungsbetrags bei Annahme des Angebotes

50 % des Rechnungsbetrages innerhalb von 7 Werktagen nach Fertigstellung.

Unsere anhängenden Vertrags- und Geschäftsbedingungen sind Bestandteil unseres Angebots und gelten mit Angebotsannahme als vereinbart.

Wir freuen uns darauf, handwerklich für Sie tätig zu werden!

Mit freundlichen Grüßen



Andrea Fuhrken

Die Zimmerei

Im Reisegewerbe

Tammo Peters
Mentzhauser str.4
26919 Ovelgönne
Telefon 015123219453

Waldkindergarten Moltebeere

Nummer 06/02/18

Datum 11.02.2018

Rastede

Steuernummer 63/033/04536

Kostenaufstellung

BV Terrasse mit Wetterschutz an den Seiten

				€	-
				€	-
Krainerschraubfundamente liefern und montieren	Stück	12	€ 95,00	€	1.140,00
				€	-
Lä/Du Unterzüge 10/20 liefern und montieren	Stück	3	€ 270,00	€	810,00
				€	-
Bodenbelge 4/20 kWh Bohlen liefern und montieren	lfm	28	€ 23,00	€	644,00
				€	-
Sichtschutz in Bauwagenoptik ohne Fenstereinbau 6/12 kvh und sägeraue Brettwahe liefern und montieren		1	€ 1.650,00	€	1.650,00
				€	-
				€	-
Dacharbeiten mit Dachbalken 8/16 Kvh und Nut und Feder Bretter, eine EPDM Bahn als Wasserführende schicht		1	€ 2.200,00	€	2.200,00
				€	-
				€	-
Regenrinnarbeiten in Zink liefern und montieren		1	€ 260,00	€	260,00
				€	-
Glasarbeiten auf dem Dach zwei Scheiben mit Aufkantung und Abdichtung		1	€ 650,00	€	650,00
				€	-
				€	-
Blecharbeiten an beiden Bauteilen liefern und montieren Bleche werden selbst gekantet	lfm	36	€ 37,50	€	1.350,00
				€	-
Treppe drei Stufen optisch angepasst in Lä/Du max 1,70 lang St. Geländer auch in Lä/Du		1	€ 850,00	€	850,00
				€	-
				€	-
Stundenlohnarbeiten für Fenster Einbau , oder andere Sachen die dann extra kommen		1	€ 1.000,00	€	1.000,00
				€	-
				€	-
				€	-
				€	-
Toilettenhaus isoliert mit Tür und 1 Fenster 1,5/1,2/2 m				€	-
Krainerschraubfundamente	St.	4	€ 95,00	€	380,00
32 lfm Kvh verschieden Querschnitte,liefen und montieren St.		1	€ 950,00	€	950,00
von Außen eine 3,5 Weichfaser und innen OSB	qm	17	€ 55,00	€	935,00
Holzflex zum Isolieren				€	-
Fassade in Bauwagenoptik ohne Fenster und Tür	qm	14	€ 24,00	€	336,00
Auf dem Dach kommt eine EPDM Bahn als Dachabschluß eine Windfeder	qm	3	€ 65,00	€	195,00
				€	-
Fenster und Tür Einbau in Stundenlohn	ca	6	€ 42,00	€	252,00

	€	-
	€	-
	€	-
Bei Fragen und Anregungen bitte meldet euch	€	-
Dies ist eine Kostenaufstellung,es dient als Diskussionsgrundlage. Die Preise sind real	€	-
Fenster und Türen werden bauseits besorgt kosten ca 500-800	€	-
	Rechnungszwischensumme €	13.602,00
	Steuersatz	19,00 %
	Steuerbetrag	2.584,38
	Sonstige	-
	SUMME €	16.186,38

Zahlungen sind zu richten an Die Zimmerei Tammo Peters mit der Kont.060296571 Blz 28050100 bei der LZ0
Ich hoffe auf weitere gute Zusammenarbeit

IBAN Nummer DE83 2805 0100 0060 296571



Die frühe Kindheit gilt heute berechtigterweise als außerordentlich wichtiger, wenn nicht entscheidender Lebensabschnitt für die gesamte weitere Entwicklung des Menschen.

Die Art und Weise, wie wir die Welt kennenlernen und sie anfänglich erleben, strahlt auf viele Entwicklungsbereiche aus und kann für die gesamte Lebensdauer prägende Kraft haben.

S. Suggate



Wir möchten mit unserem Waldorf-Waldkindergarten, dass unsere Kinder aus der Gemeinde Rastede eine weitere Möglichkeit bekommen, eine natur- und lebensnahe Welt kennenzulernen, sie zu erfahren und verstehen zu können.



Waldkindergarten Moltebeere

Träger

Elterninitiative Moorwichtel e.V.
Wiemkenstr. 169, 26180 Rastede

Standort

Der Kindergarten befindet sich in Ipwegermoor (Gemeinde Rastede) zwei Kilometer von Wahnbek und Loy entfernt und damit nah an der Oldenburger Stadtgrenze gelegen.

Einzugsgebiet

Die Kinder sollen bevorzugt aus der Gemeinde Rastede kommen.

Öffnungszeiten

In der Waldgruppe können 15 Kindern im Alter von drei Jahren bis zu ihrer Einschulung, täglich von 8-13 Uhr von zwei Erziehern betreut werden. Unsere Öffnungszeit beträgt fünf Stunden, die sich aus vier Stunden Betreuungszeit sowie jeweils eine halbe Stunde Sonderdienst morgens und mittags zusammensetzt.

Lage und Wald

Der Kindergarten liegt nicht - wie man denken könnte - direkt im Wald, sondern am Waldesrand auf dem vom Verein Moorwichtel gepachteten Grundstück der alt eingesessenen Familie Hillen (ehemalige Landwirtschaft). Wir wollen jeden Tag in den Wald hineinwandern. Es umgibt uns auf der einen Seite der Wald, der nur durch einen Graben von dem Kindergartengelände abgegrenzt ist. Dieser ist eine Ausgleichsfläche der Gemeinde Rastede. Hier ist eine große Artenvielfalt zu entdecken. Auf der anderen Seite werden wir von einer Weide umgeben, die im Sommer für Hochlandrindern genutzt wird. So entsteht für die Kinder ein unmittelbarer Bezug zur Natur, dem Wald und den Tieren.

Schutzhütte

Das Zuhause der Gruppe soll ein kleines „Wichtelhaus“ mit einem darum liegenden Garten sein. Ein umgebauter wohnlicher Bauwagen mit einer Holzveranda, einer Spielecke, einer Feuerstelle und einem großen Sandkasten für das freie Spiel, bieten viele Möglichkeiten für eine freie Entfaltung der Kinder.

Neben dem „Wichtelhaus“ gibt es eine kleine Komposttoilette.

Für eine witterungsbedingte Rückzugsmöglichkeit besteht auf dem Grundstück der Familie Hillen eine Räumlichkeit mit Nutzungsberechtigung (Umnutzungsantrag bei der Kreisgemeinde Westerstede gestellt)

Konzept Wald- und Waldorfpädagogik

Das Konzept der Waldorf- und Waldpädagogik haben wir als Pädagogen und Eltern im „Waldkindergarten Sternenmoos“ (Elterninitiative Zwergenland e.V. Petersfehn) kennen und schätzen gelernt. Im Sommer 2003 eröffnete der Waldkindergarten Sternenmoos, als damals zweiter Waldkindergarten bundesweit auf Grundlage der Waldorfpädagogik.

Die Waldorfpädagogik gilt mit ihren 2000 Kindergärten weltweit als erfolgreichster reformpädagogischer Ansatz. Diesen pädagogischen Ansatz gibt es in der Gemeinde Rastede noch nicht. Wir möchten diesen in unserem Waldkindergarten „Moltebeere“ verwirklichen.

Es soll ein Ort geschaffen werden, der den Kindern die Möglichkeit bietet die Natur spüren und erleben zu können. Es entstehen durchschaubare Kreisläufe und Prozesse, die neben dem freien Spiel und künstlerischen Angeboten zu einer nachhaltigen Bildung führt.

Wir freuen uns über die gute Unterstützung aus der Gemeinde Rastede und hoffen auf die finanzielle Unterstützung aus dem Landkreis Ammerland, die für die Schaffung der 15 neuen Kindergartenplätze notwendig ist, um dieses Vorhaben auch finanziell verwirklichen zu können.

Mit freundlichen Grüßen im Auftrag des Vereins Elterninitiative Moorwichtel e.V.



Ilka Elsner-Hillen (1. Vorsitzende)




Franziska Cassellius (2. Vorsitzende)

Liegenschaftskarte 1:1000

Erstellt am 22.05.2018

Standardpräsentation

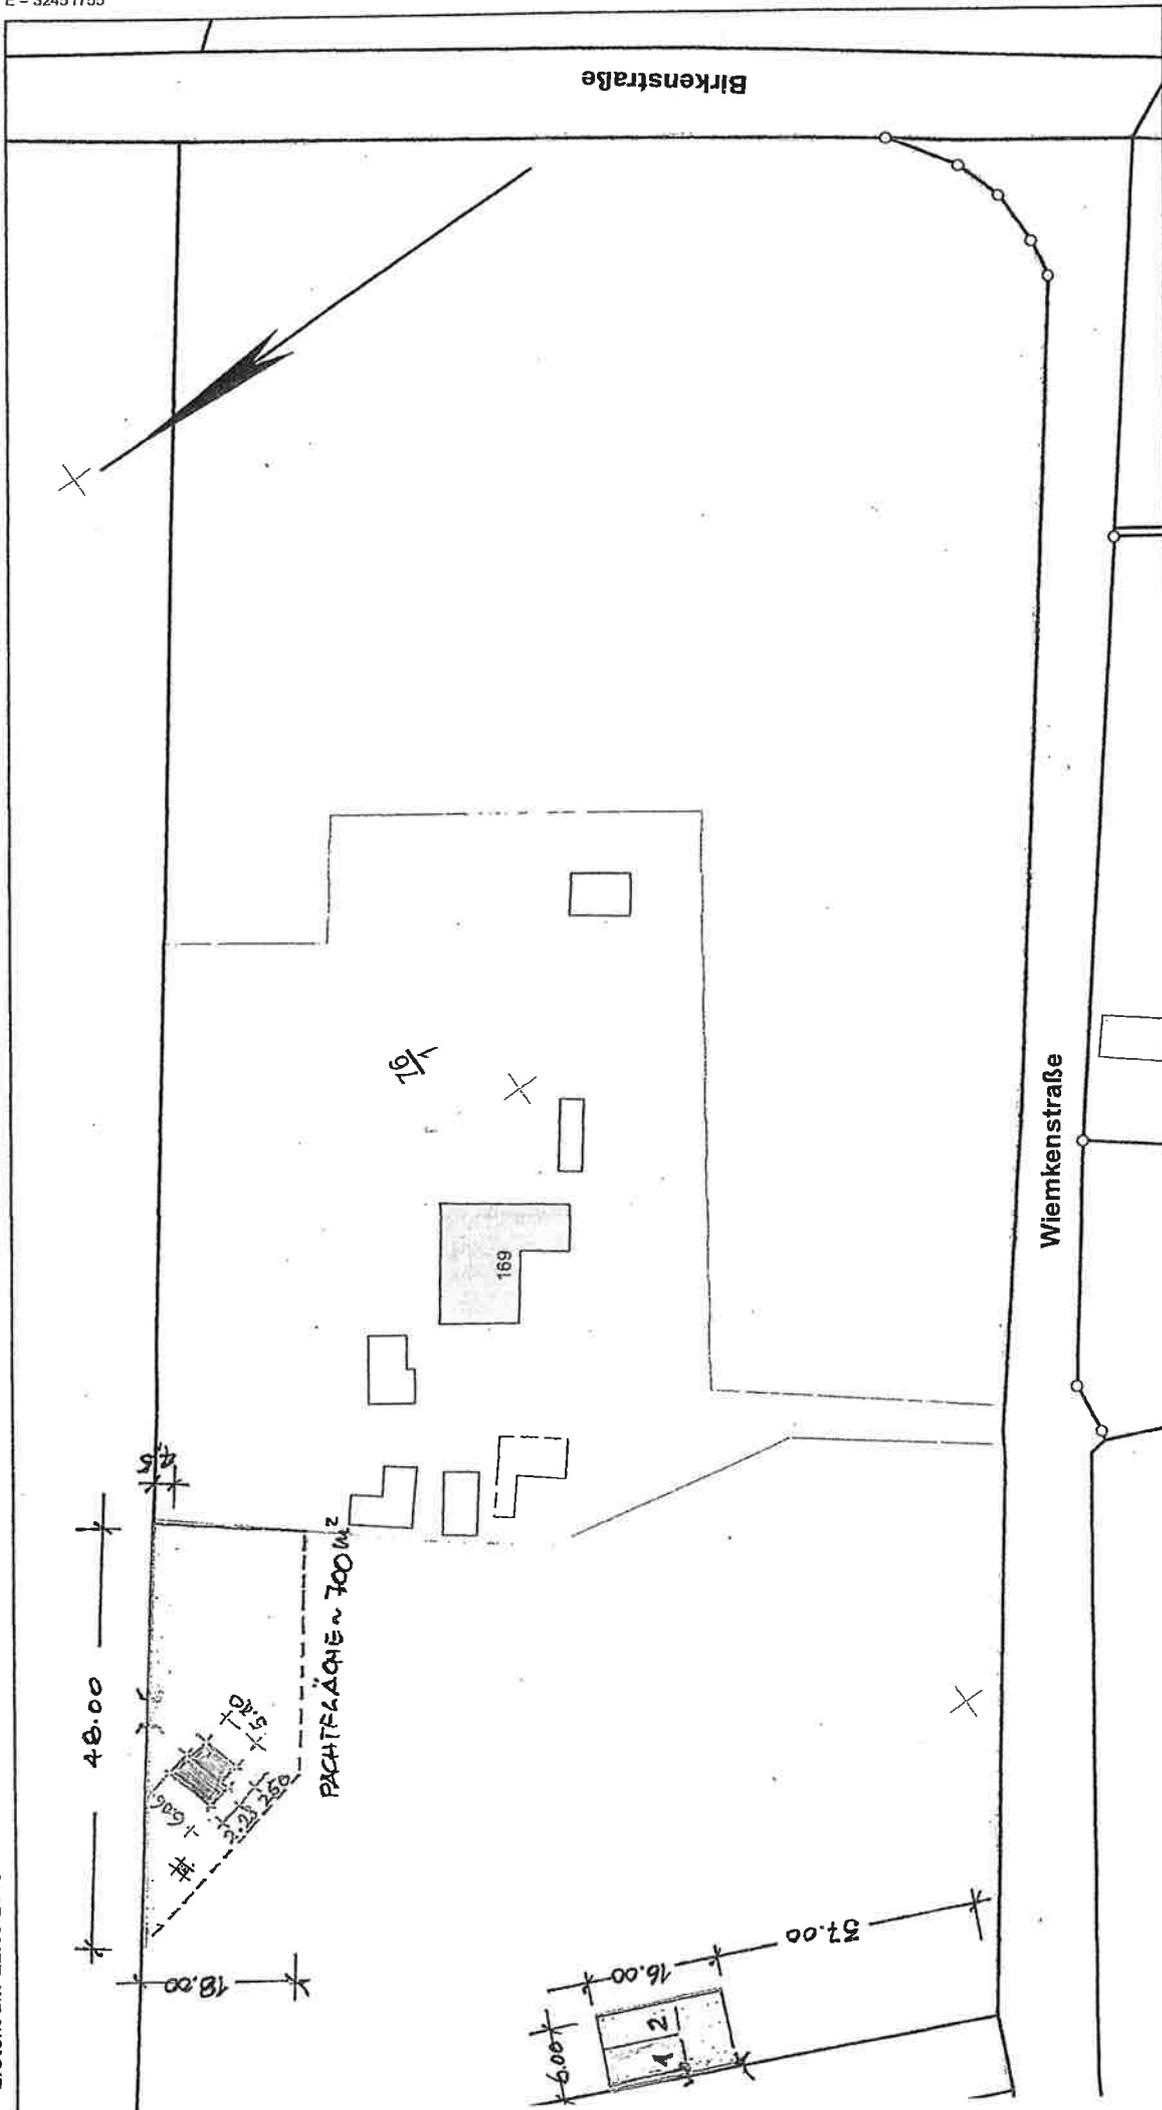

5895670



**Vermessungs- und Katasterverwaltung
Niedersachsen**

Gemeinde: Rastede
Gemarkung: Rastede
Flur: 49 Flurstück: 76/1

Maßstab 1:1000

Meter



Verantwortlich für den Inhalt:
Landesamt für Geoinformation und Landesvermessung Niedersachsen


- Katasteramt Westerstede - Stand: 19.05.2018
- Wilhelm-Geller-Straße 11
26655 Westerstede

Bereitgestellt durch:
Landesamt für Geoinformation und Landesvermessung Niedersachsen


- Katasteramt Westerstede -
- Wilhelm-Geller-Straße 11
26655 Westerstede

Zeichen: A_736_2018


Die Verwertung für nichtelgene oder wirtschaftliche Zwecke und die öffentliche Wiedergabe sind gemäß § 5 Niedersächsisches Gesetz über das amtliche Vermessungswesen vom 12. Dezember 2002 (Nds. GVBl. 2003) nur mit Erlaubnis der für den Inhalt verantwortlichen Behörde zulässig.

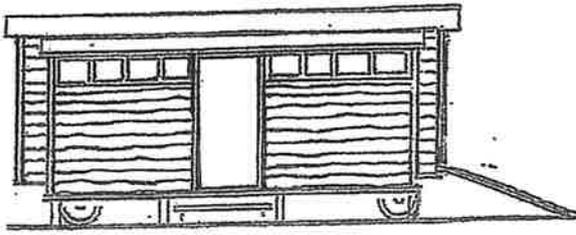


SÜDEN

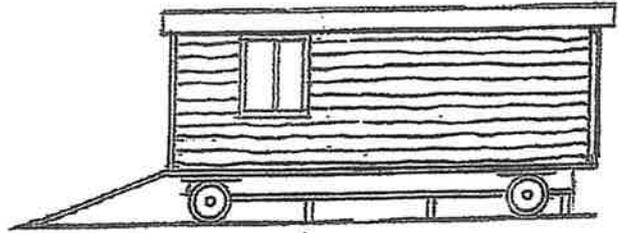


NORDEN

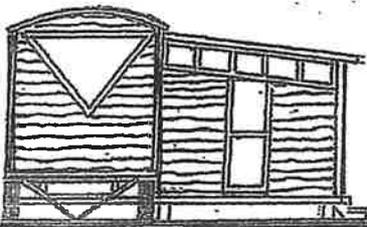


WESTEN

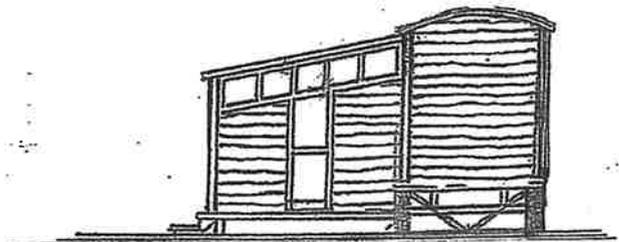

OSTEN

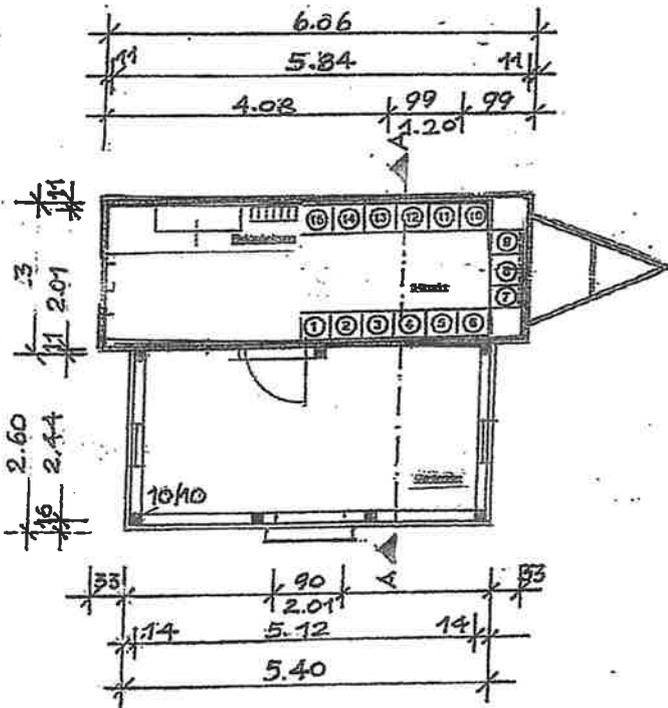

GRUNDRISS

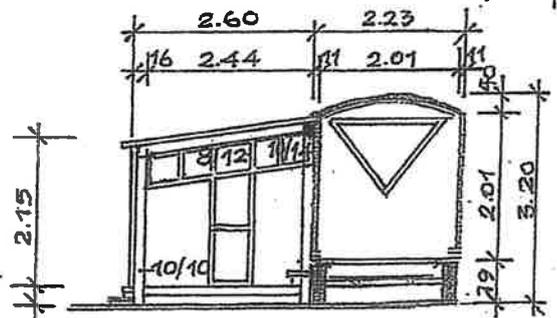

SCHNITT A-A

Planverfasser	Horst Hillen Maurermeister Beton- und Stahlbetonbaumeister Wiemkenstraße 169 26180 Rastede
Bauvorhaben	Schutzunterkunft für einen Waldkindergarten
Planinhalt	Grundrisse, Ansichten Schnitte M 1:100
Bauherr	Elterninitiative Moerwichtel e.V. Wiemkenstr. 169, Rastede
Bauort	Gemarkung Rastede Wiemkenstrasse 169 26180 Rastede

Eintragungen beim Amtsgericht Oldenburg im Vereinsregister 201991

1.

Nummer der Eintragung: 1

2.

a) Name:

Elterninitiative Moorwichtel e. V.

b) Sitz, Geschäftsanschrift, Empfangsberechtigte:

Rastede

3.

a) Allgemeine Vertretungsregelung:

Jeweils zwei Vorstandsmitglieder vertreten den Verein gemeinsam.

b) Vertretungsberechtigte und besondere Vertretungsbefugnis:

Vorstand:

Elsner-Hillen, Ilka, Rastede, *19.10.1985

Vorstand:

Cassellius, Franziska, Oldenburg, *18.12.1980

4.

a) Satzung:

eingetragener Verein

Die Satzung ist errichtet am 21.03.2018.

5.

a) Tag der Eintragung:

08.05.2018

Meinhardt

b) Bemerkungen:

Satzung Bl. 8 -13 d.A.