

Variante 1
Staudpflanzung "81 Ürenzauber"
 (Veitshöchheimer Mischung)

Pflanzbeispiel:



Veitshöchheimer Mischung

gethängte reos: <https://www.fert-le-studio.de/finder/latenador-veitshochheim/>

| | | |
|--|-------------|-------------|
| Entwurfsbearbeitung / Entwurfsaufstellung: | P-Nr.: | 28105 |
| Niedersächsische Landesbehörde für Straßenbau und Verkehr | bearbeitet: | MEY 09/2021 |
| Geschäftsbereich Oldenburg | gezeichnet: | MEY 09/2021 |
| Kaiserstraße 27 28122 Oldenburg | geprüft: | |

| Nr. | Art der Änderung | Datum | Zeichen |
|-----|------------------|-------|---------|
| | | | |
| | | | |
| | | | |

Straßenbauverwaltung des Landes Niedersachsen  Untertelge / Blatt Nr.: 1/3


Straße / Abschn.-Nr. / Station: **Entwurfsplanung** Maßstab: 1:150

Kreisverkehrsplanung K137/K348 (Wehnen)
Entwurfsgestaltung Bepflanzung Innenring
 Variante 1


Aufgestellt: Oldenburg, den 09.09.2021
 Niedersächsische Landesbehörde
 Geschäftsbereich Oldenburg

Zur Baudurchführung freigegeben: Oldenburg, den 09.09.2021
 Niedersächsische Landesbehörde
 Geschäftsbereich Oldenburg

Im Auftrage: Im Auftrage:

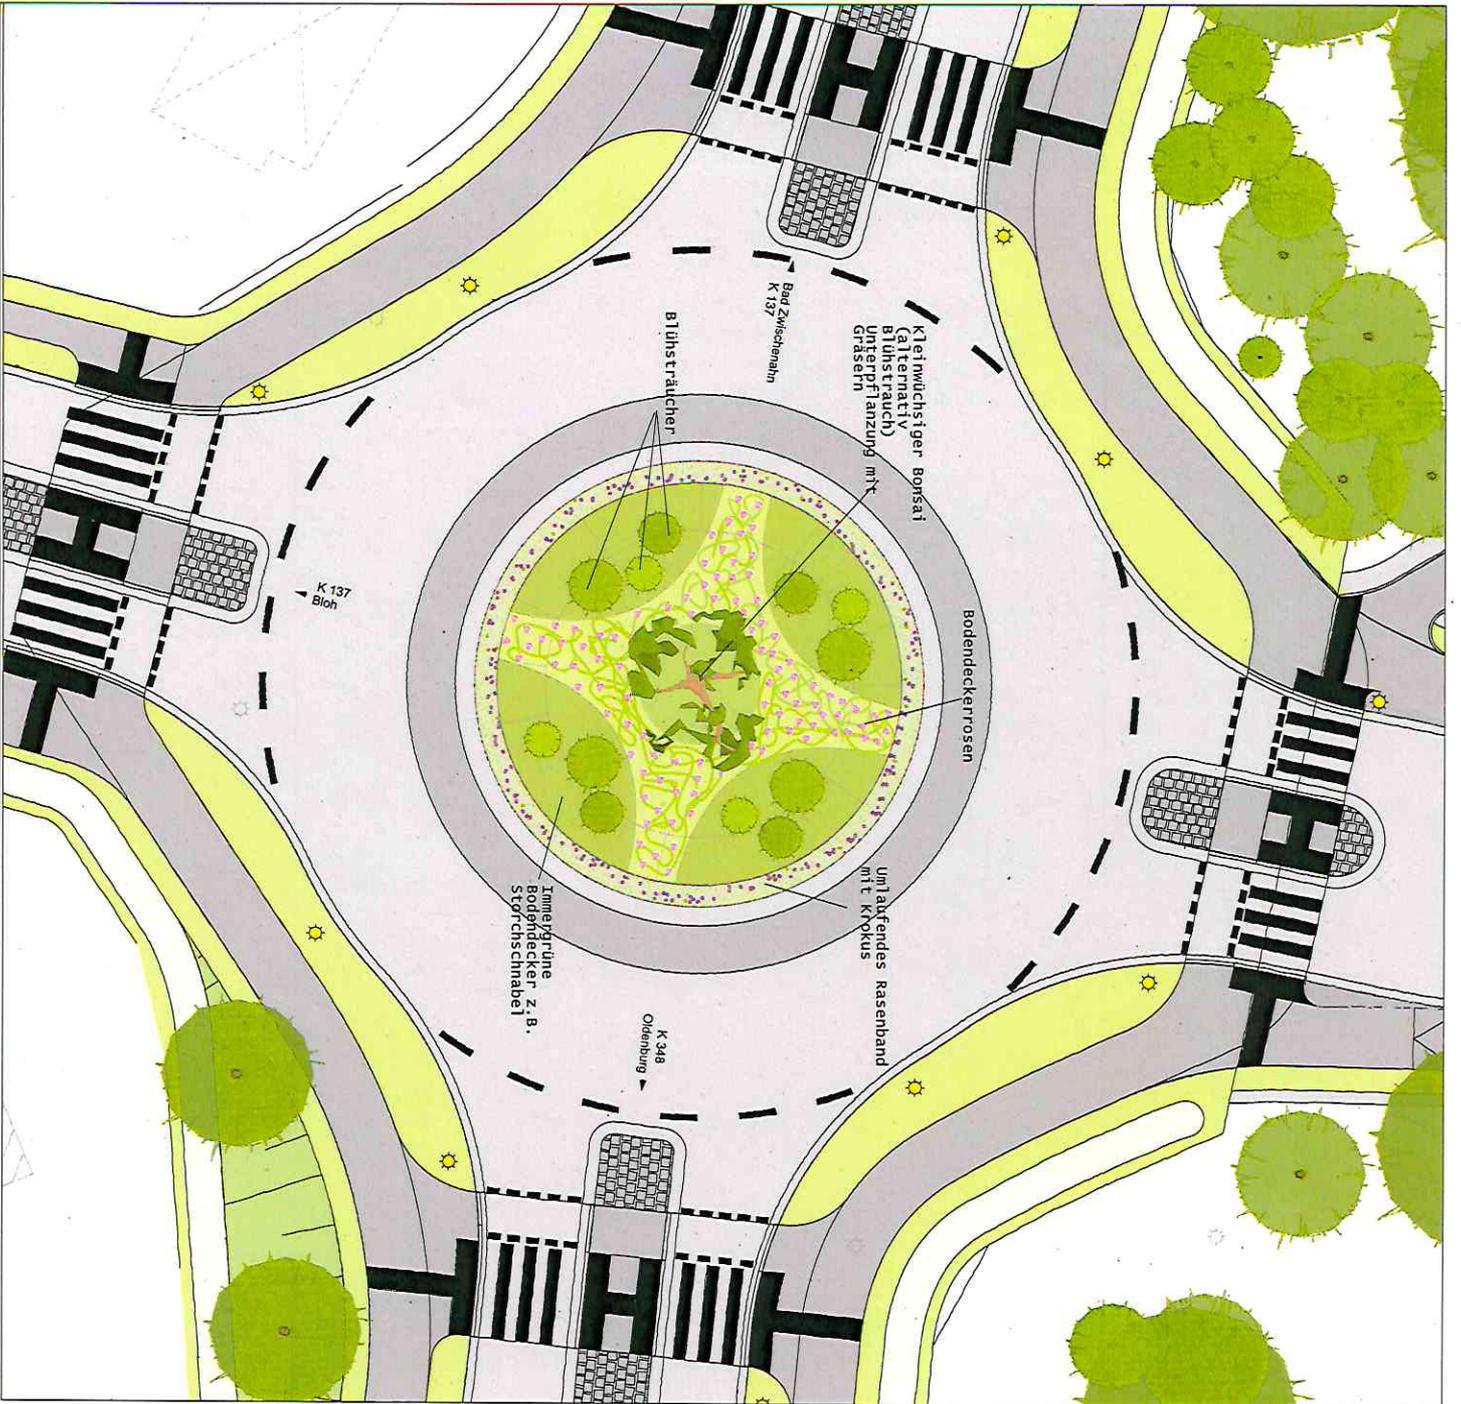

Variante 3
Geometrische Gestaltung
Beispielpflanzen:

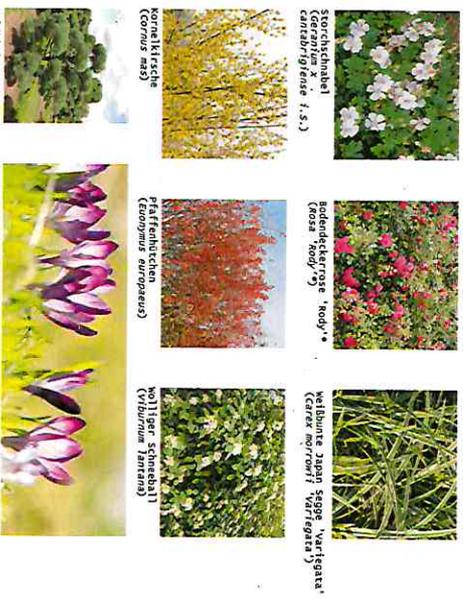

Entwurfsbearbeitung / Entwurfsaufstellung:
Niedersächsische Landesbehörde für Straßenbau und Verkehr
Geschäftsbereich Oldenburg
Kaiserstraße 27
26122 Oldenburg

geplant: 28105
bearbeitet: MEY 09/2021
gezeichnet: MEY 09/2021
geprüft:

| Nr. | Art der Änderung | Datum | Zeichen |
|-----|------------------|-------|---------|
| | | | |
| | | | |
| | | | |


Straßenbauverwaltung des Landes Niedersachsen
Straße / Abschn.-Nr. / Station:  Untertage / Blatt Nr.: 3/3
PROJ.-Nr.: Entwurfsplanung
Maststab: 1:150

Kreisverkehrsplanung K137/K348 (Wehnen)
Entwurfsgestaltung Bepflanzung Innerring
Variante 3


Aufgestellt: Überlegung dem 2021
Niedersächsische Landesbehörde für Straßenbau und Verkehr
Geschäftsbereich Oldenburg

Zur Baudurchführung freigegeben: Überlegung dem 2021
Niedersächsische Landesbehörde für Straßenbau und Verkehr
Geschäftsbereich Oldenburg

im Auftrage:

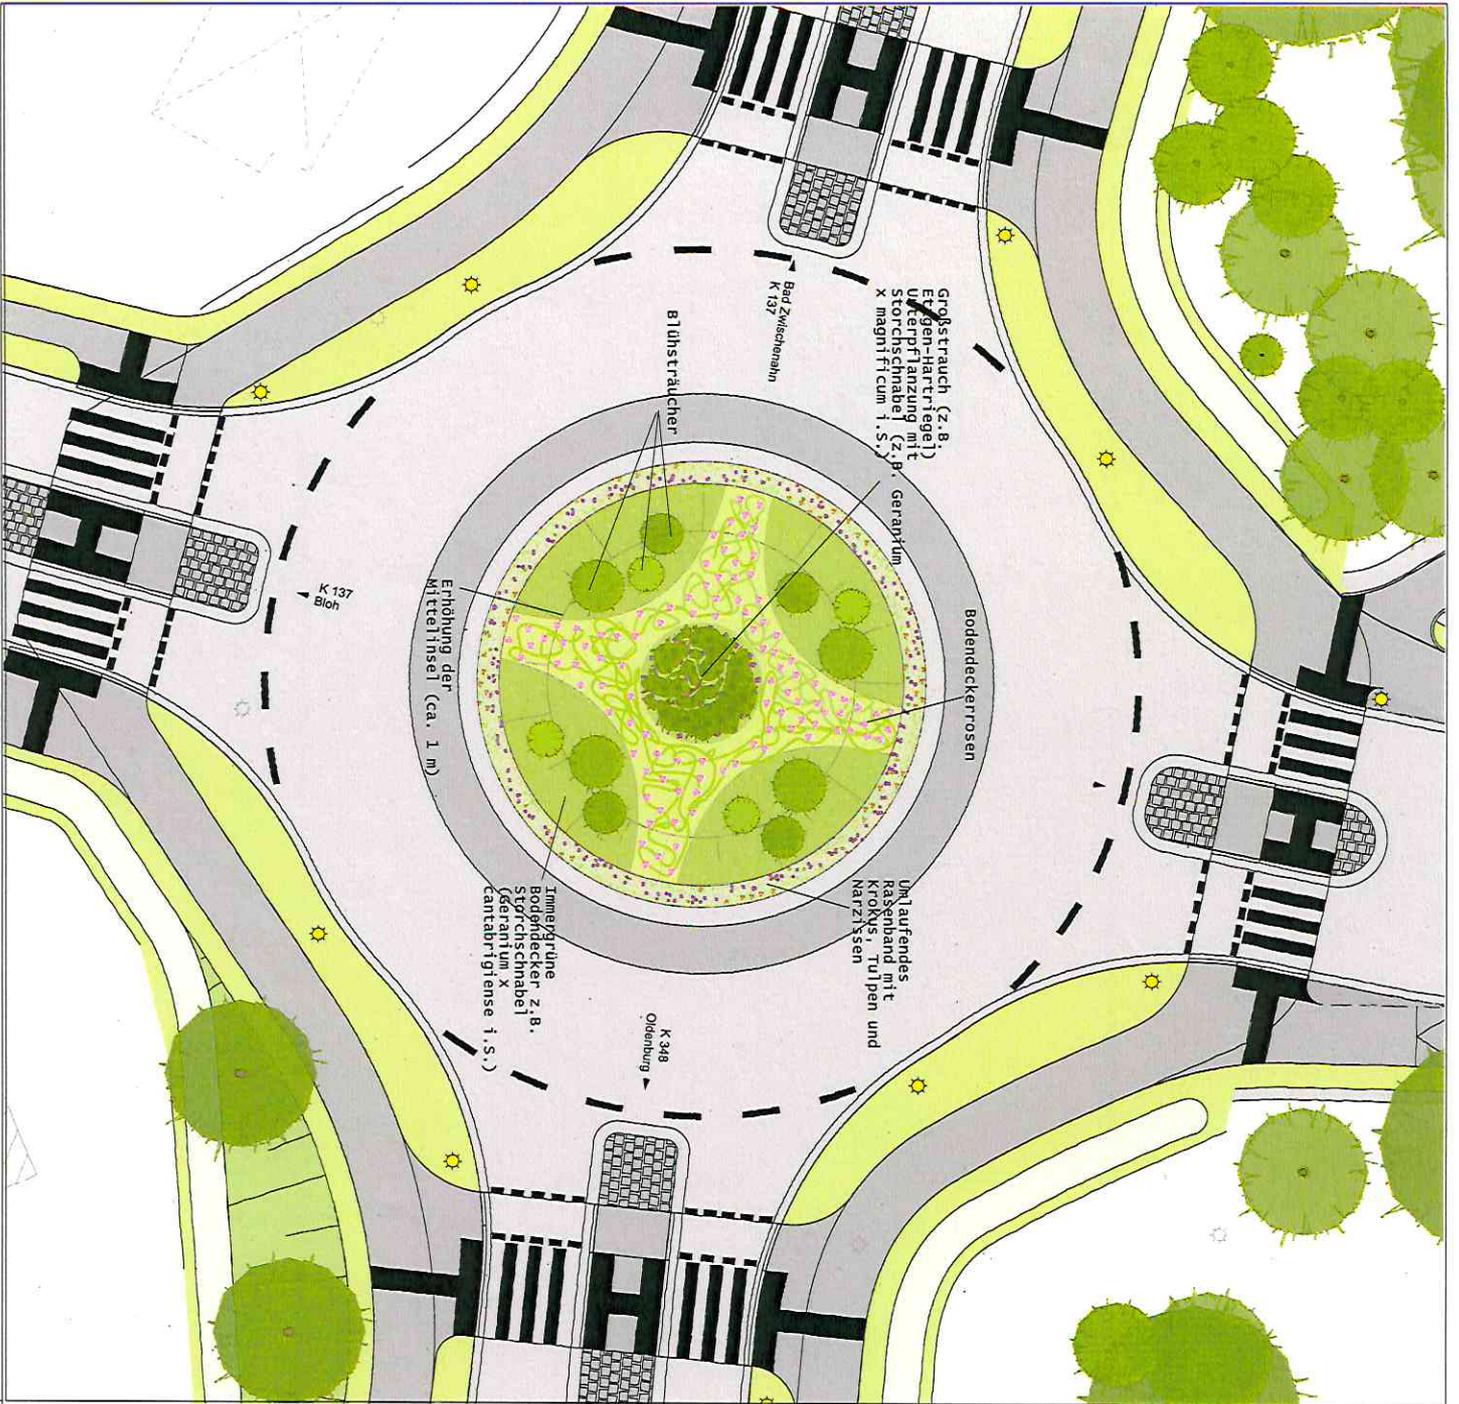

Variante 4
Geometrische Gestaltung NEU
Beispielpflanzen:

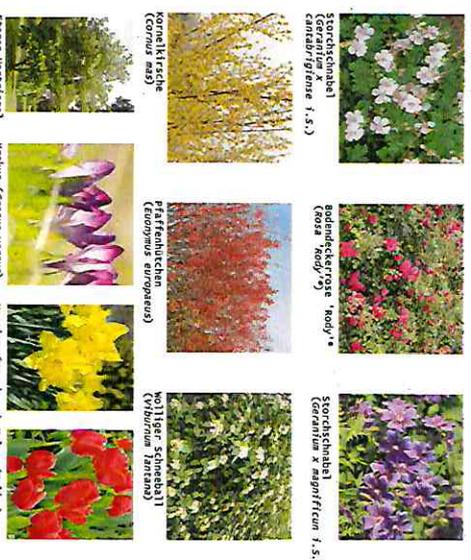

Entwurfseinrichtung / Entwurfsaufstellung:
Niedersächsische Landesbehörde für Straßenbau und Verkehr
Geschäftsbereich Oldenburg
 Kaiserstraße 27
 28122 Oldenburg

P-Nr.: 28105
 bearbeitet: MEY 10/2021
 gezeichnet: MEY 10/2021
 geprüft:

| Nr. | Art der Änderung | Datum | Zeichen |
|-----|------------------|-------|---------|
| | | | |
| | | | |
| | | | |

Straßenbauverwaltung des Landes Niedersachsen
 Straße / Abschn.-Nr. / Station:  Untertage / Blatt Nr.: 4/4
 PROJ.-Nr.: Entwurfsplanung
 Maßstab: 1:150

Kreisverkehrsplanung K137/K348 (Wehnen)
 Entwurfsgestaltung Bepflanzung Innerring
 Variante 4

Aufgestellt: Oldenburg, den 10.10.2021
 Niedersächsische Landesbehörde für Straßenbau und Verkehr
 Geschäftsbereich Oldenburg

Zur Baudurchführung freigegeben: Oldenburg, den 10.10.2021
 Niedersächsische Landesbehörde für Straßenbau und Verkehr
 Geschäftsbereich Oldenburg

Im Auftrage:  Im Auftrage: