


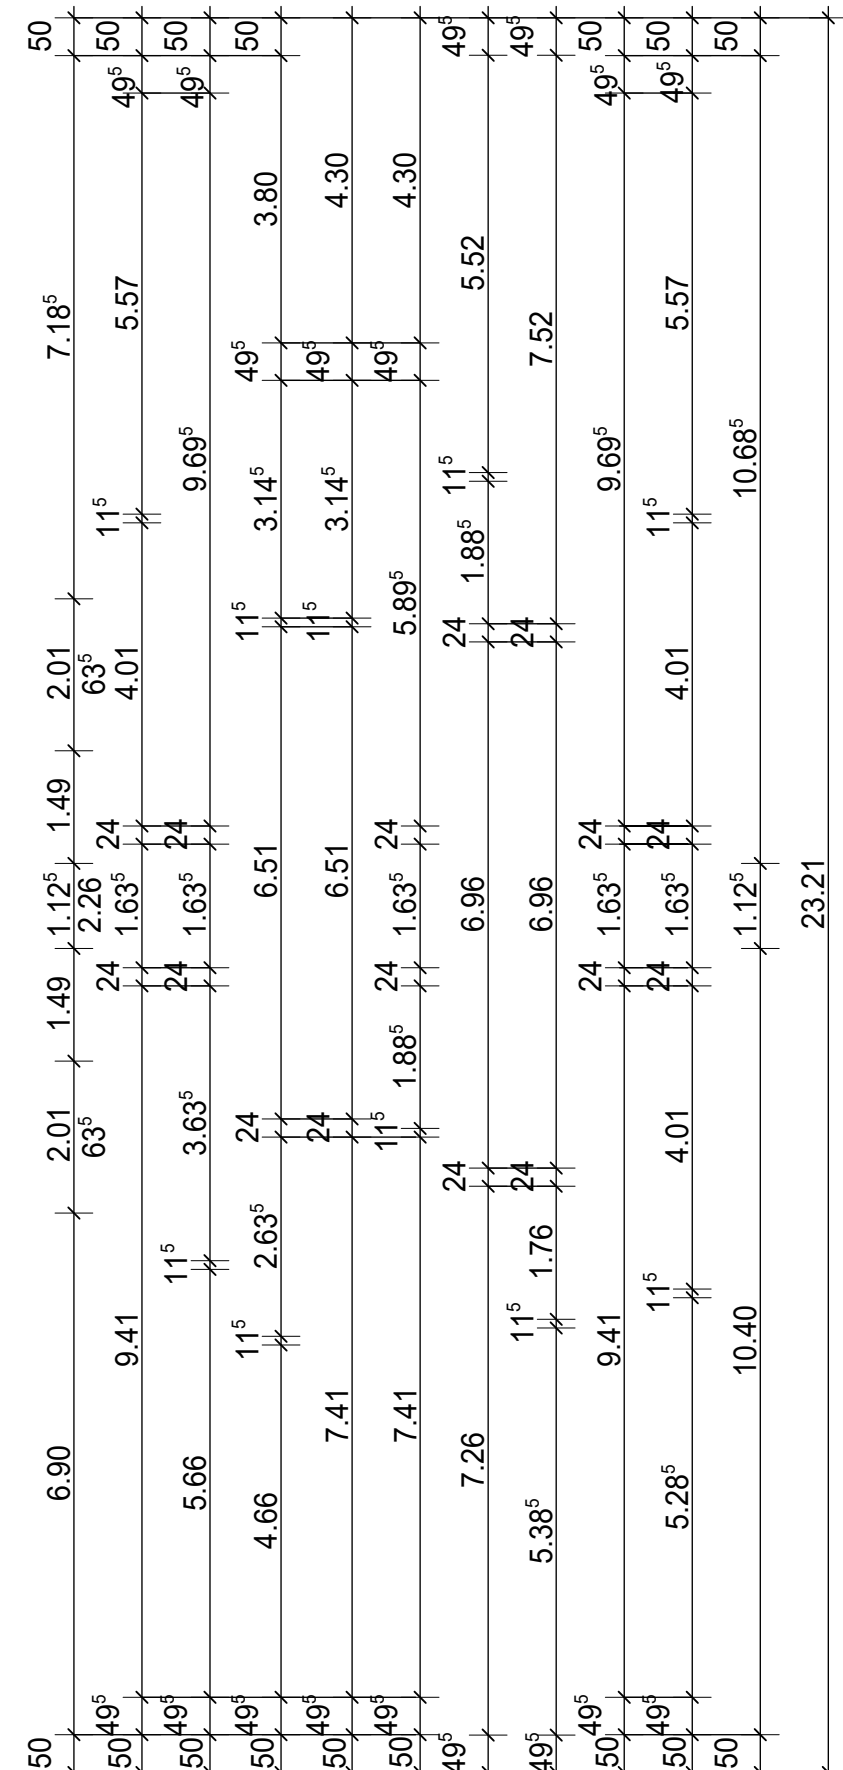

Grundriss Kindertagesstätte mit 6 Gruppen



Legende

- F 30
- F 90
- Stahlbeton
- Mauerwerk