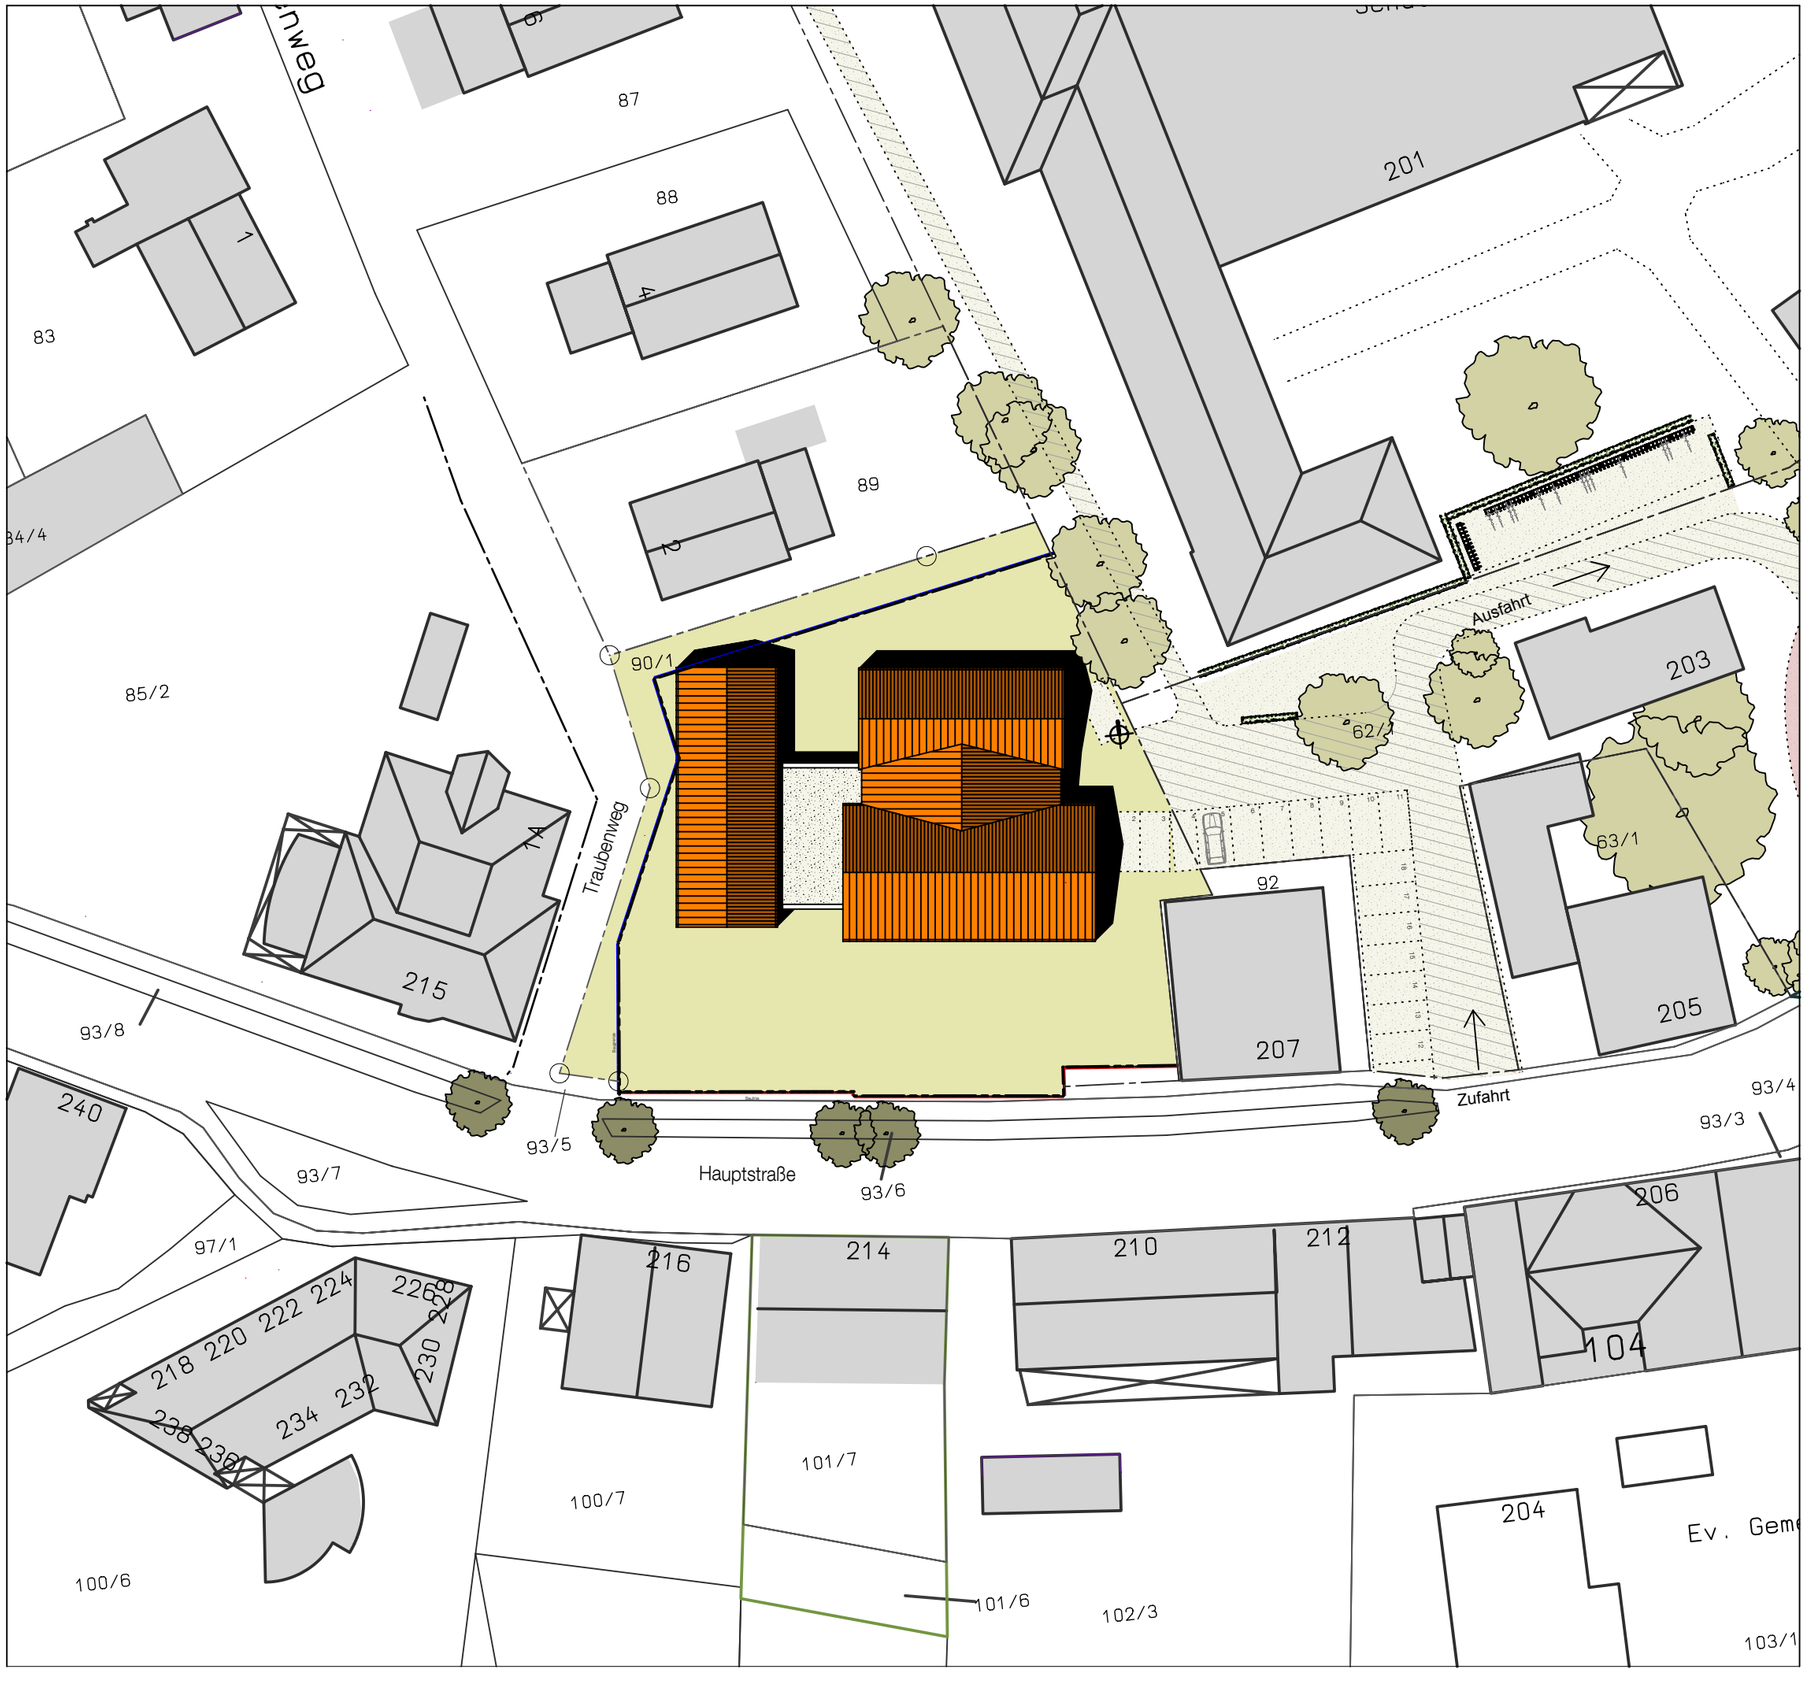

Index	Datum	Bear.	Art der Änderung
--	--	--	--
A	27.11.12	Bu	Planerstellung

DROSTE DROSTE & URBAN
ARCHITEKTEN BDA

Krippenneubau Apen

Planinhalt

Lageplan zu Variante 10

12 AP 01 Wohnhaus	Bearbeiter: Dipl.-Ing. Jan Bunge	
Plan-Nr.: 1001	Maßstab: 1:500	L-Phase: EP
Bauherr: Gemeinde Apen, Hauptstraße 200, 26689 Apen, 04489-73 0	Unterschrift Bauherr	
Architekt: Droste Droste & Urban Architektengesellschaft mbH, Augustastraße 2 - 26121 Oldenburg, Tel.:0441-9993790 - Fax:0441-99937949, info@droste-urban.de	Unterschrift Architekt	