
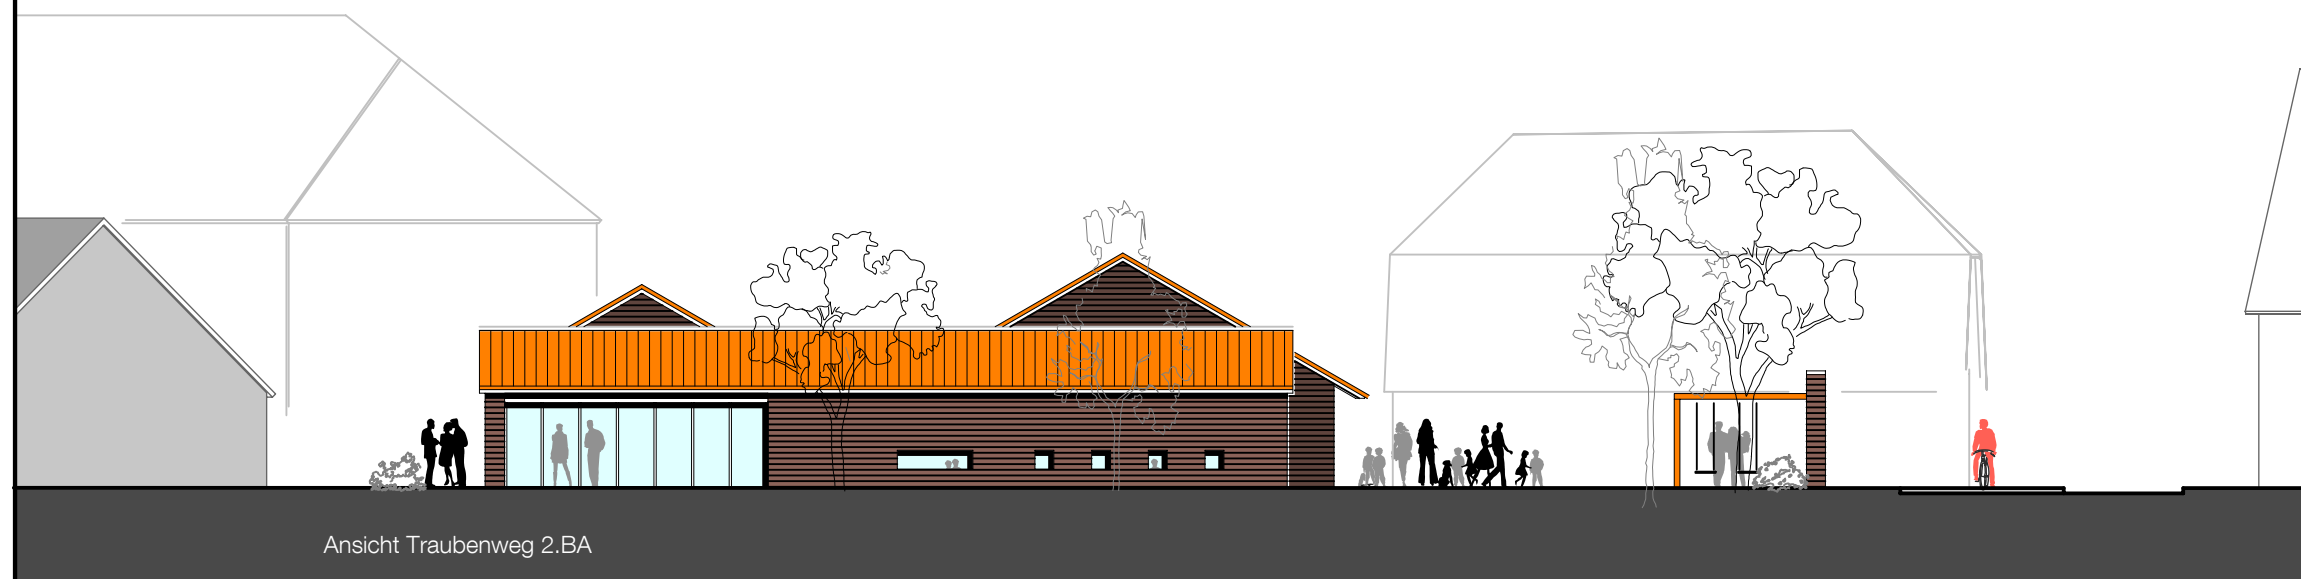


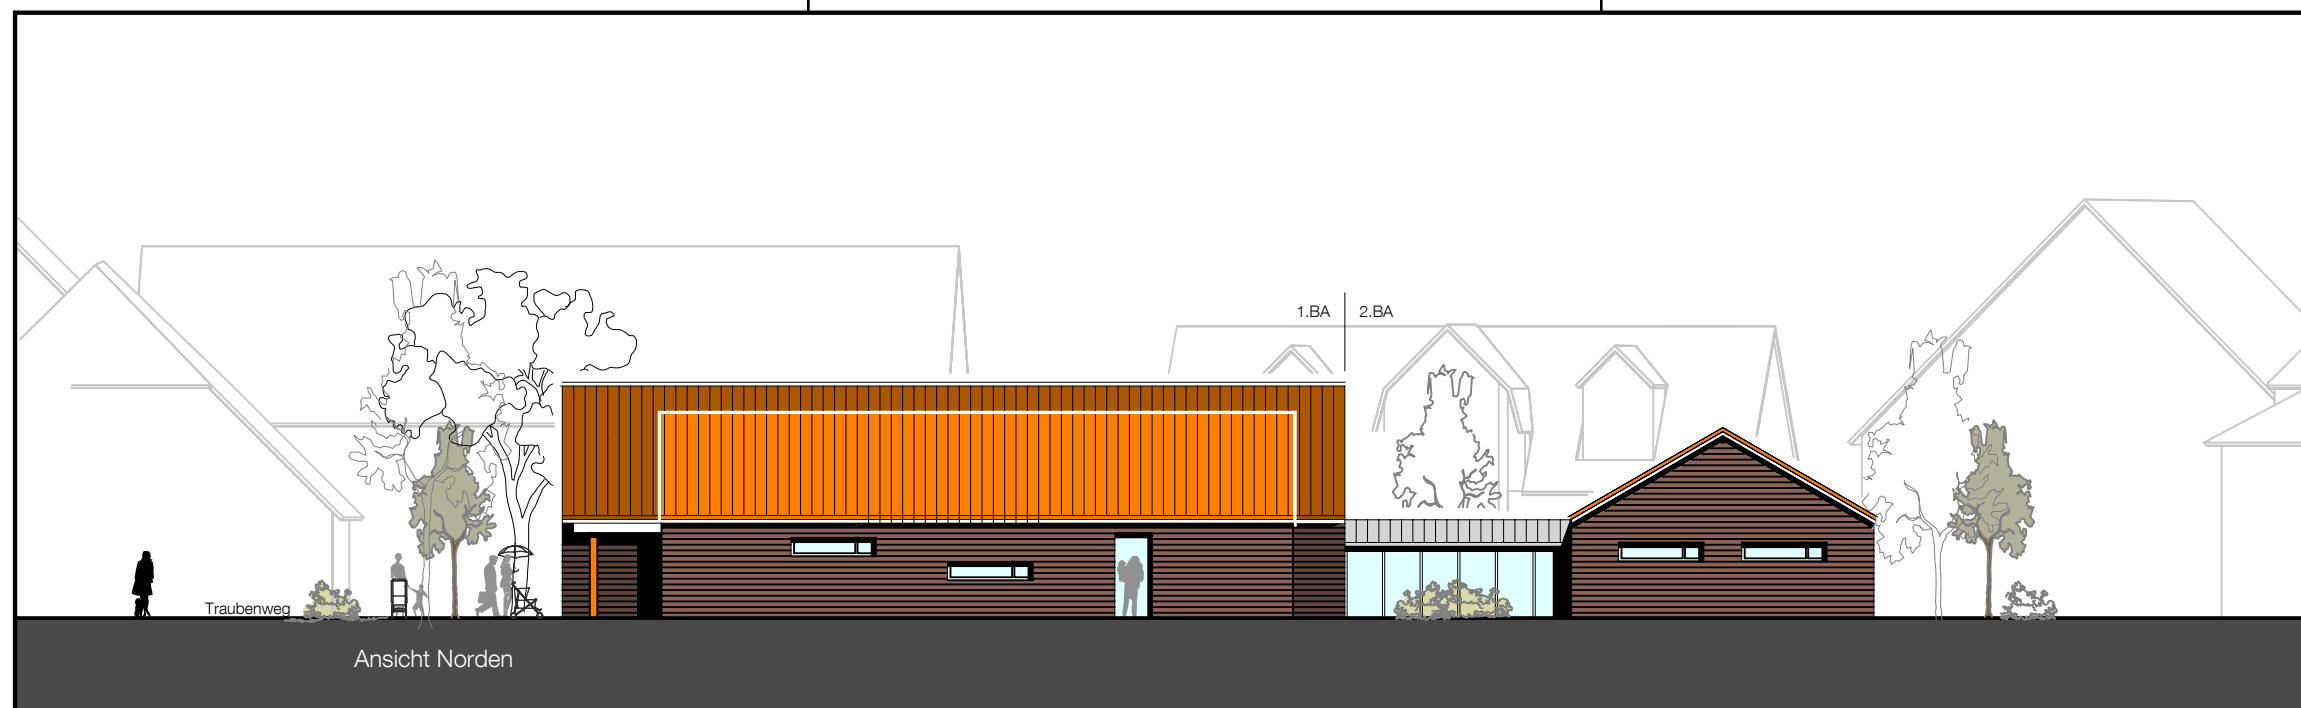

A	27.11.12	Bu	Planerstellung
Index	Datum	Bear.	Art der Änderung

DROSTE DROSTE & URBAN
ARCHITEKTEN BDA

Krippenneubau Apen

Planinhalt

Ansichten Norden/Westen

1	2	A	P	0	1	Bearbeiter Dipl.-Ing. Petra Thomas	
Wohnhaus							
Plan-Nr. 1604						Maßstab 1:200	L-Phase EP
Bauherr: Gemeinde Apen Hauptstraße 202 26689 Apen 04489-73 0						Unterschrift Bauherr	
Architekt: Droste Droste & Urban Architektengesellschaft mbH Auguststraße 2 · 26121 Oldenburg Tel.:0441-9993790 · Fax:0441-99937949 info@droste-urban.de						Unterschrift Architekt	