


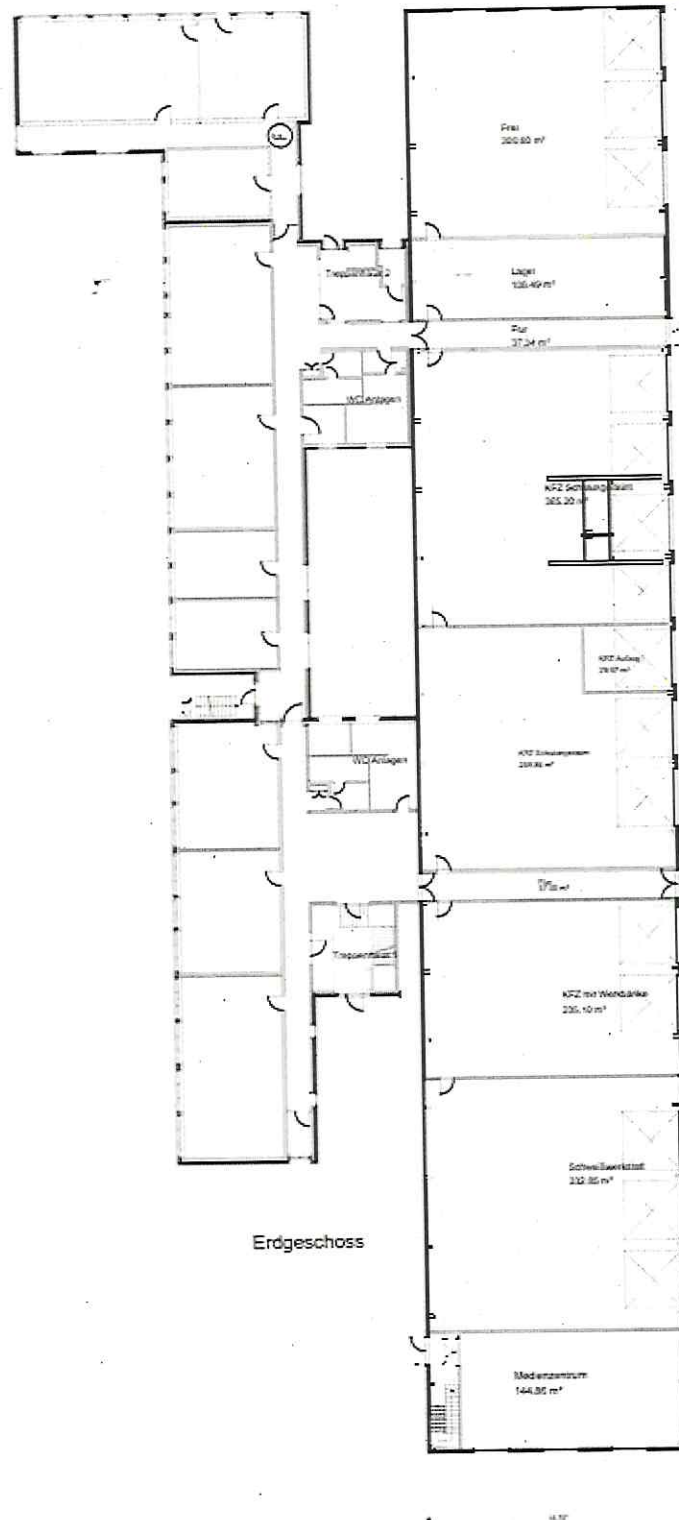

31.05.2023
Bemalung
1. 500

Abb: Vorentwurf EG des Neubaus Trakt 9

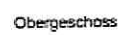


Abb: Vorentwurf 1.OG Neubaus Trakt 9