



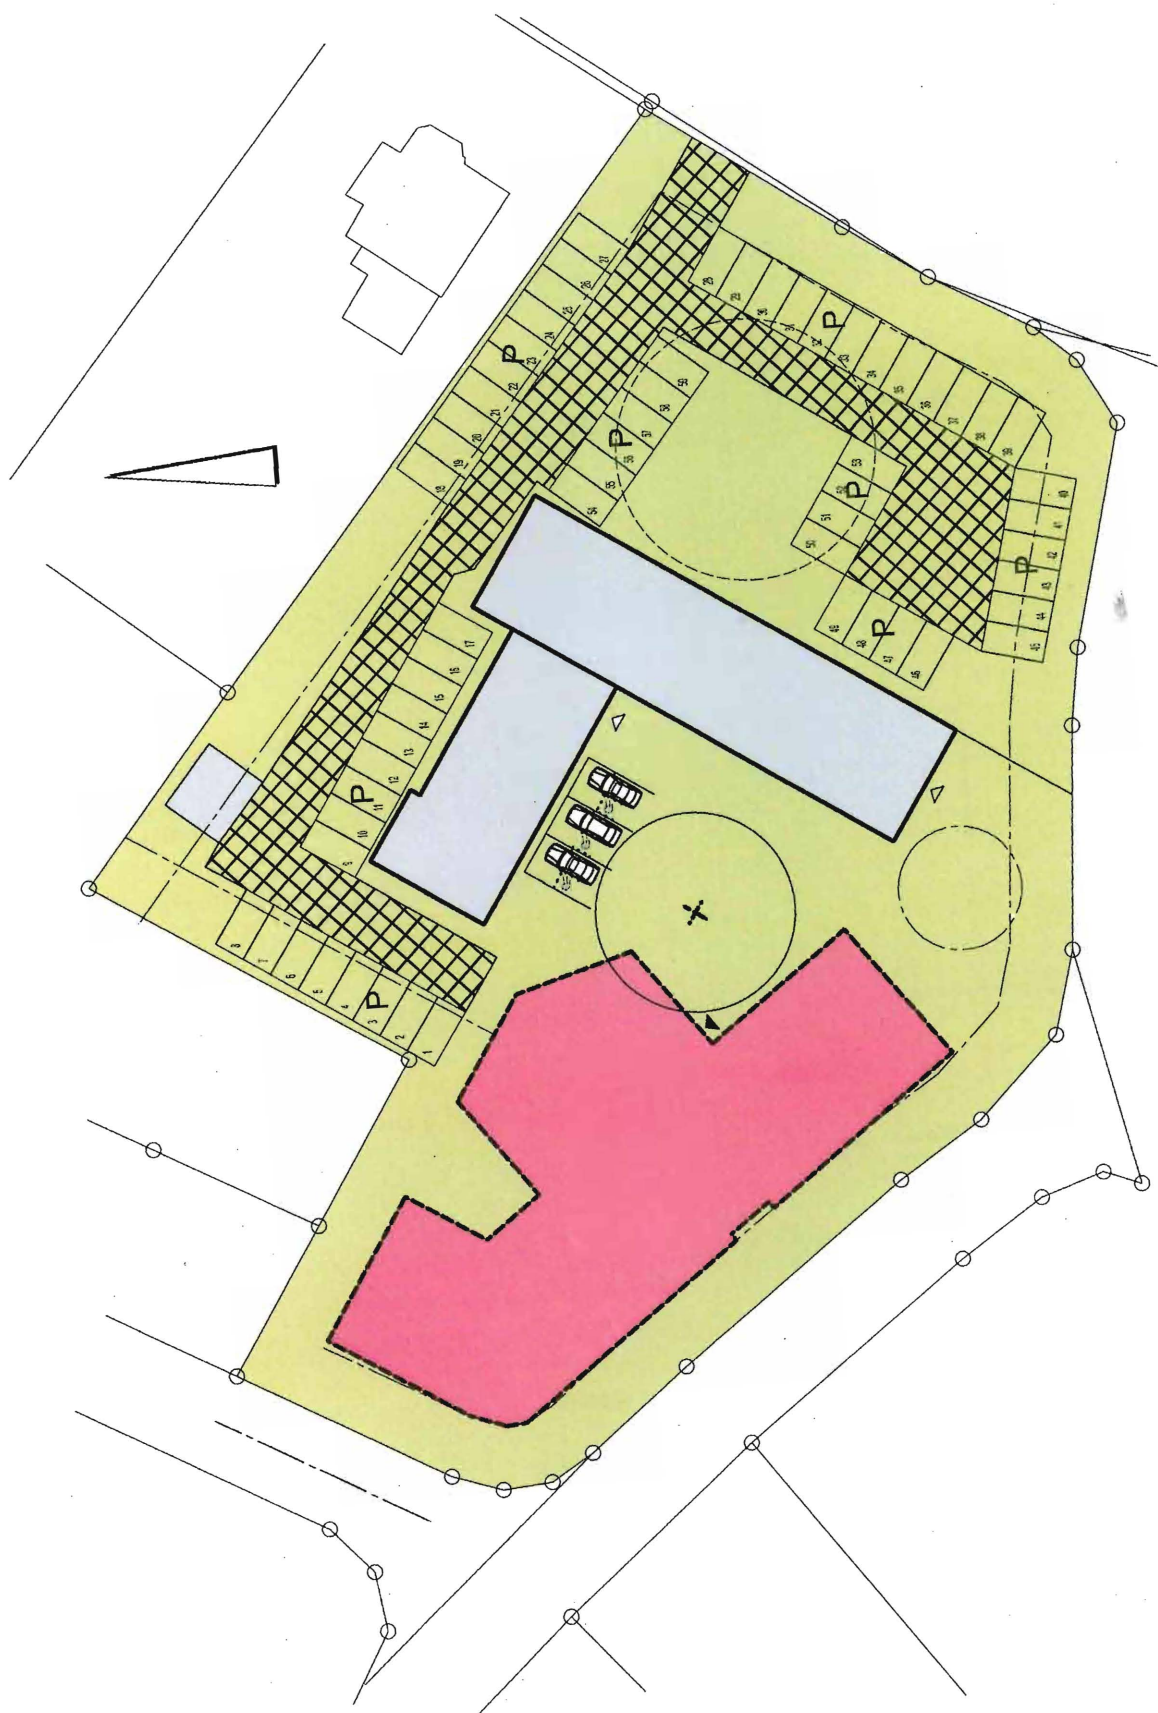

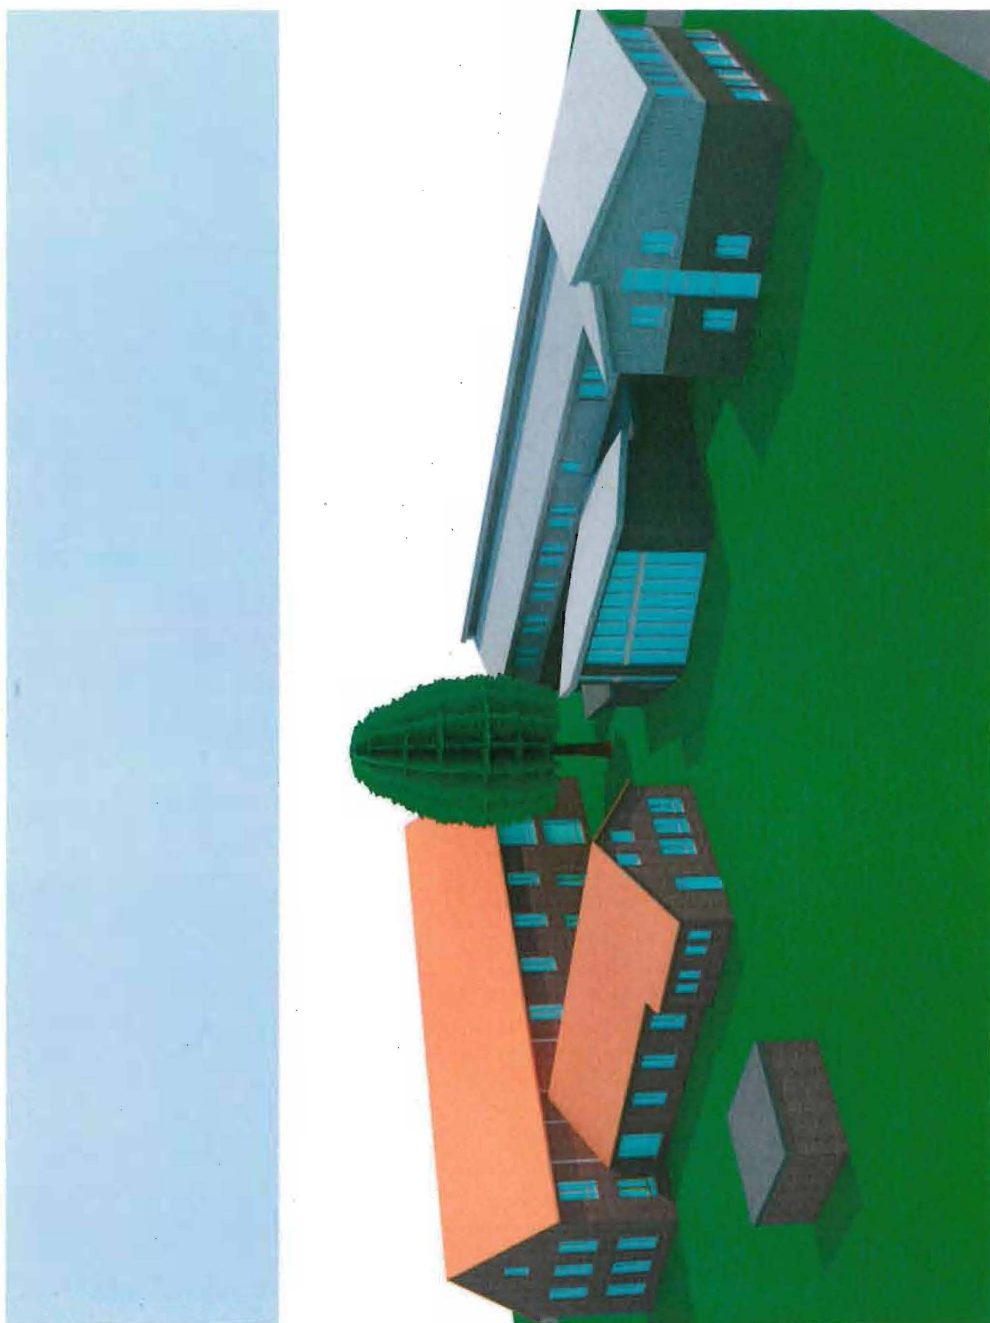





Landkreis AMMERLAND

Eigenbetrieb Immobilienbetreuung

Bauherr: ERSATZNEUBAU
BILDUNGS- UND BERATUNGSZENTRUM LANDKREIS AMMERLAND
in Westerlunde, Am Pöhlgen 80

Bauherr: Landkreis Ammerland
Ammerländer 1
36555 Westerlunde



Verfahren durch: Eigenbetrieb Immobilienbetreuung
Landkreis Ammerland
Ammerländer 1
36555 Westerlunde

Telefon: 04438 56 1539
Telefax: 04438 56 1510
E-Mail: d.bicke-verband@ammerland.de

Bauantrag

Grundriss EG M. 1:100

Projekt: 0224 Zeichn: 01 Blatt: 01 von 01 Datum: 16.03.2018

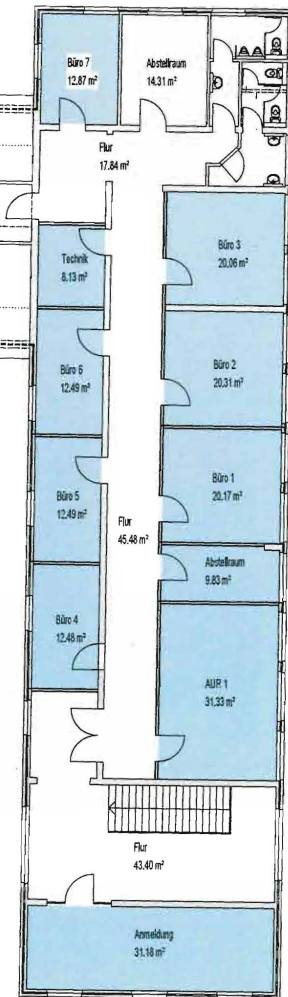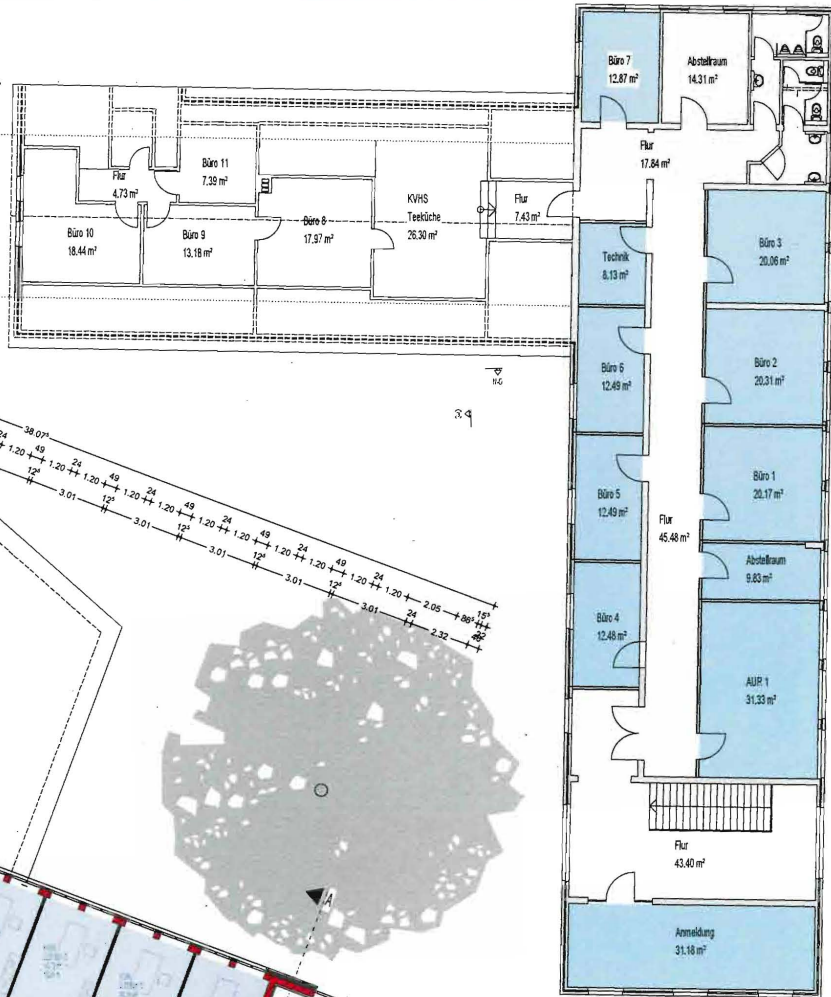

- | | | | |
|---|-------------------------|---|-------------------|
|  | Flächen Musikschule |  | Allgemein Flächen |
|  | Flächen Beratungsstelle |  | Flächen KVHS |



**Eigenbetrieb
Immobilienbetreuung**

Bauverfahren: **ERSATZNEUBAU**
BILDUNGS- UND BERATUNGSZENTRUM LANDKREIS AMMERLAND
in Westerstede, Am Pöhlgen 60 Pl. N. 1/1000 (1973)

Bauherr:	Landkreis Ammerland Ammerländerdamm 12 20565 Westerland	vertreten durch:	Eigenbetrieb Immobilienbetreuung Landkreis Ammerland Ammerländerdamm 12 20565 Westerland	Fax:	04488 56 1539
				Tele:	04488 56 1510
				E-Mail:	d.linske-vorban@ammerland.de

Bauantrag

Grundriss 1.OG M. 1:100

Rechts: Outlaw Fricker-Warburton Datum: 10.03.2018

Beacht: Dattlaw Fricker-Warban	Datum: 10.03.2018
--------------------------------	-------------------