

Gemeinde Rastede · 26180 Rastede · Sophienstraße 27

Gemeinde Rastede
Der BürgermeisterLandkreis Ammerland
Jugendamt
z. Hd. Frau Knetemann
Ammerlandallee 12
26655 Westerstede

Datum	26.09.2017
Bereich/Amt	Bürgerdienste
Sachbearbei-	Herr Sundermann
Aktenzeichen	GB 2.1
Durchwahl	(04402) 920-150
Mobil	
Fax	(04402) 920-222
E-Mail	sozialwesen@rastede.de
Internet	www.rastede.de

Antrag auf Gewährung eines Investitionskostenzuschusses zur Förderung von Kindertageseinrichtungen
Hier: Neuerrichtung eines Kindergartens in Rastede, Feldbreite 24

Sehr geehrte Frau Knetemann,

aufgrund der gestiegenen Nachfrage nach Kindergartenplätzen soll auf dem gemeindeeigenen Grundstück in Rastede, Feldbreite 24, unmittelbar neben der bereits vorhandenen Kindertagesstätte eine Modulanlage für zwei zusätzliche Kindergartengruppen errichtet werden. Hierdurch werden insgesamt 48 zusätzliche Plätze für die Betreuung von Kindern im Alter von 3 bis 6 Jahren geschaffen.

Die Trägerschaft wird von der Gemeinde Rastede selbst übernommen werden.

Der Baubeginn für die Modulanlage ist für November 2017 und die Inbetriebnahme zum 01. April 2018 vorgesehen.

Die Gesamtbaukosten für die Maßnahme betragen laut Kostenschätzung rund 1.021.000 Euro brutto. In der Anlage übersende ich den Vorentwurf nebst Kostenschätzung.

Hiermit beantrage ich einen Investitionskostenzuschuss des Landkreises nach der Richtlinie für die Förderung von Jugendpflegemaßnahmen und Kindertageseinrichtungen in Höhe von 2.556 Euro je neu geschaffenem Platz, für 48 neu geschaffene Plätze somit insgesamt 122.688 Euro.

Über einen positiven Bescheid würde ich mich sehr freuen. Für Rückfragen stehe ich Ihnen gerne zur Verfügung.

Mit freundlichem Gruß
Im Auftrage



- Sundermann -



Besuchszeiten:

Montag - Mittwoch	08.00 - 12.30 Uhr
Donnerstag	08.00 - 18.00 Uhr
Freitag	08.00 - 12.30 Uhr

Zusätzlich Jeden 2. und 4. Samstag
Im Monat von 09.00 - 12.00 Uhr,
Im Übrigen nach Vereinbarung.


Bankkonten der Gemeindekasse:

Landessparkasse zu Oldenburg
IBAN: DE35 28050100 0043400035
BIC: SLZODE22


Oldenburgische Landesbank
IBAN: DE93 28020050 1603035500
BIC: OLBODEH2XXX

Raffelbank Rastede
IBAN: DE69 28062165 0101274600
BIC: GENODEF1RSE

Lageplan: Feldbreite

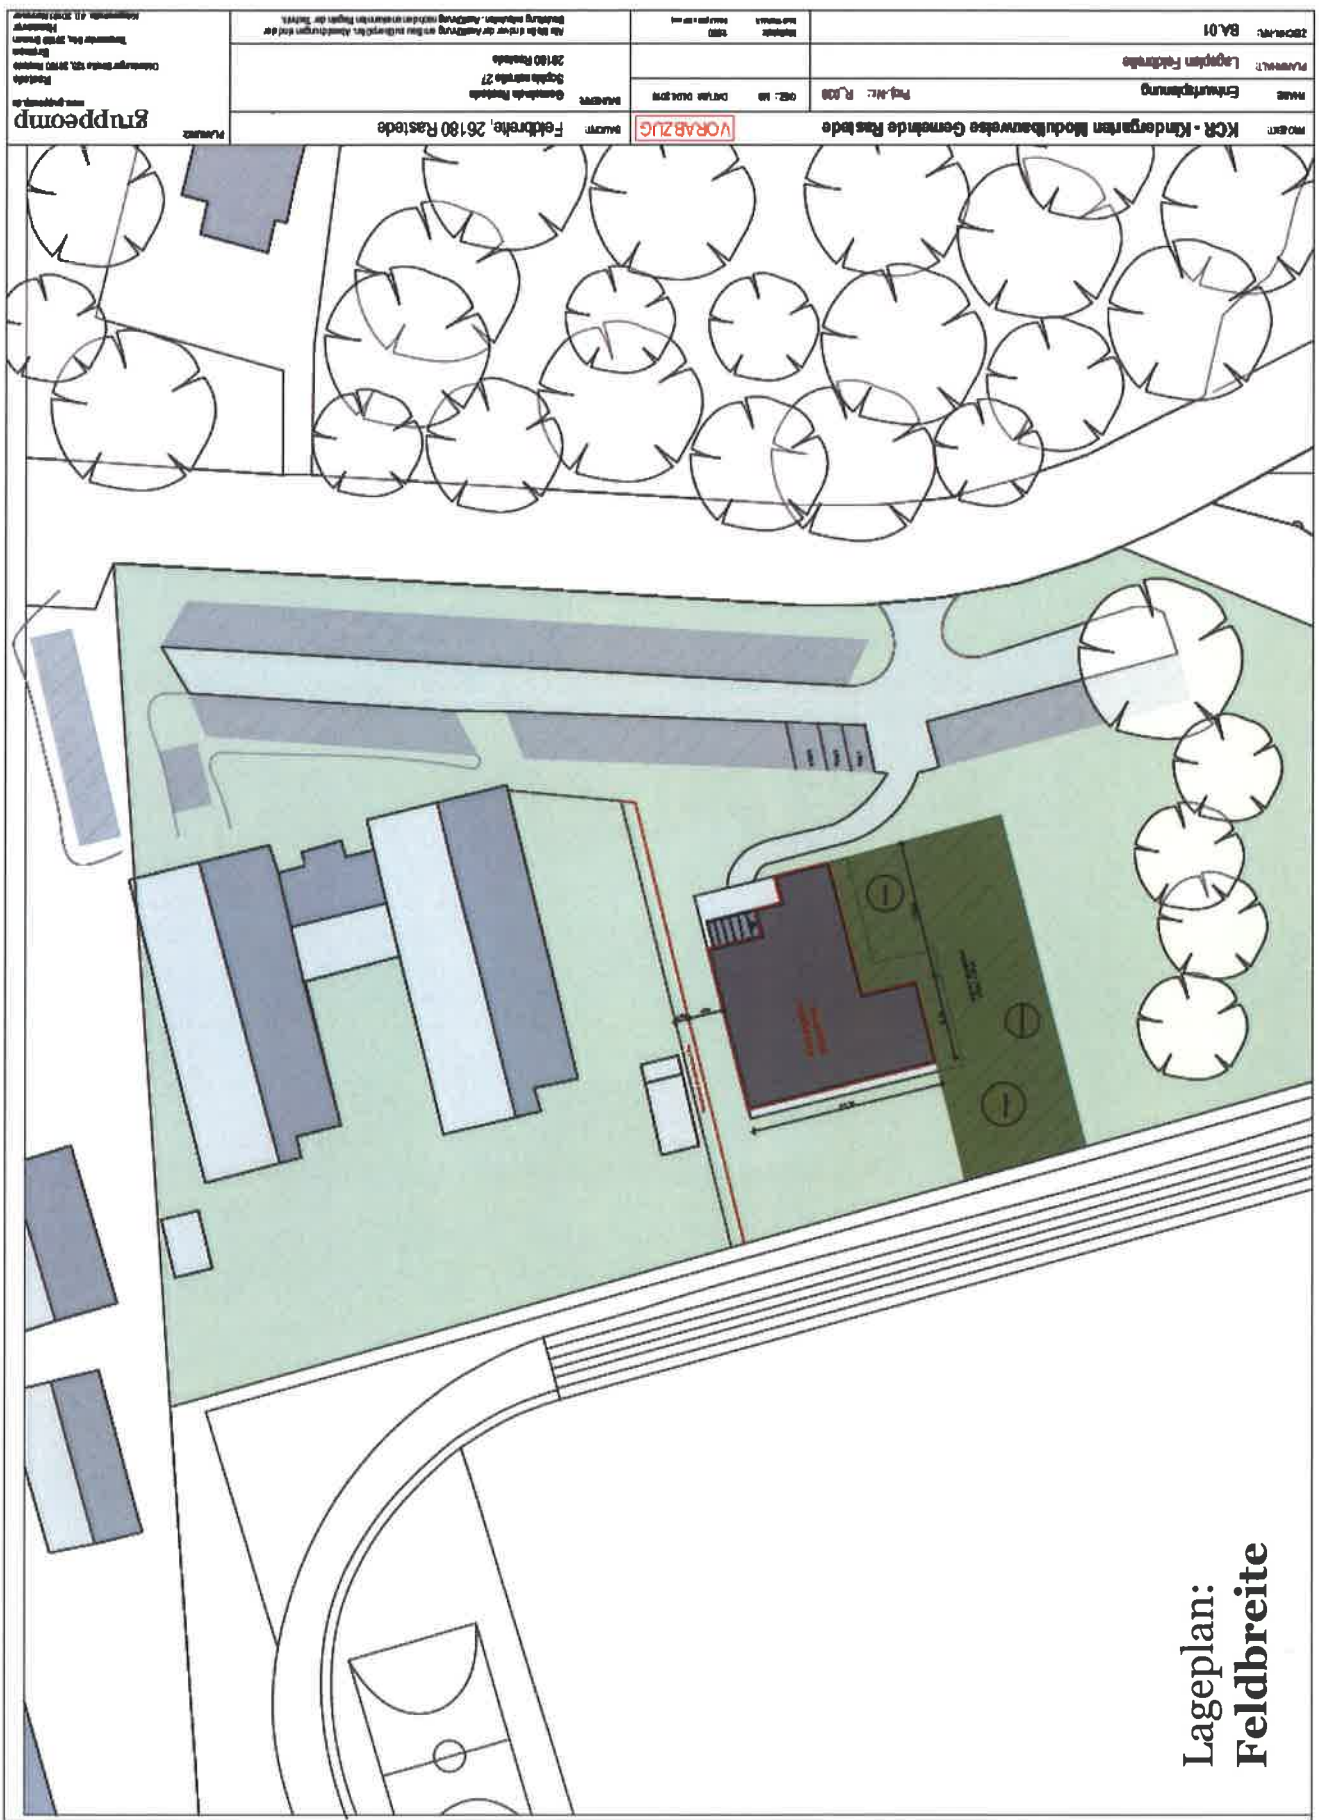


Grundriss: Feldbreite

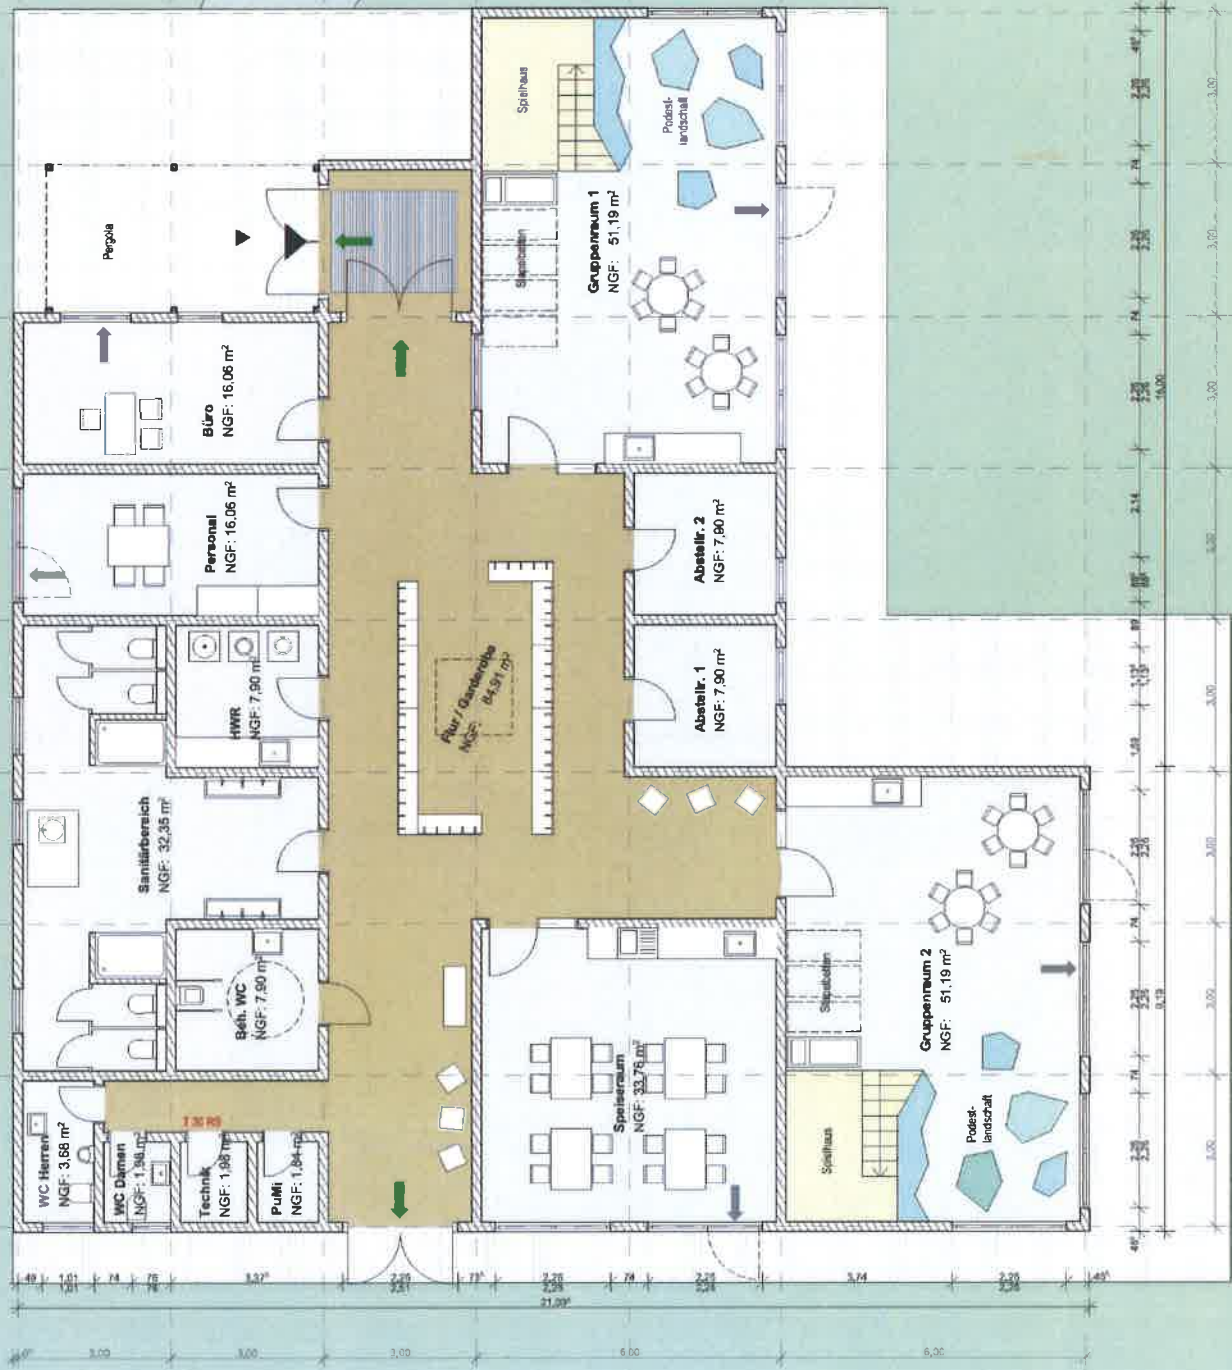

PROJEKT: KCR - Kindergarten Modulbauweise Gemeinde Rastede	BÄUER: VORABZUG	PLANNO:	gruppeomp www.gruppeomp.de
INHA: Entwurfsplanung	Proj.-Nr.: R_039	BAU-Obj.: 03.10.01 (M.04.2018)	Gründe Rastede 26180 Rastede
PLANM: Grundriss Feldbreite	Maßstab: 1:200	Gründe Rastede 26180 Rastede	Gründe Rastede 26180 Rastede
PROJEKT-NR.: BA.01	Maßstab: 1:200	Gründe Rastede 26180 Rastede	Gründe Rastede 26180 Rastede

Alle Maße sind vor der Ausführung am Bau zu überprüfen. Abweichungen sind der Bauleitung mitzuteilen. Ausführung nach dem aktuellen Lageplan der 1. Ausführung.

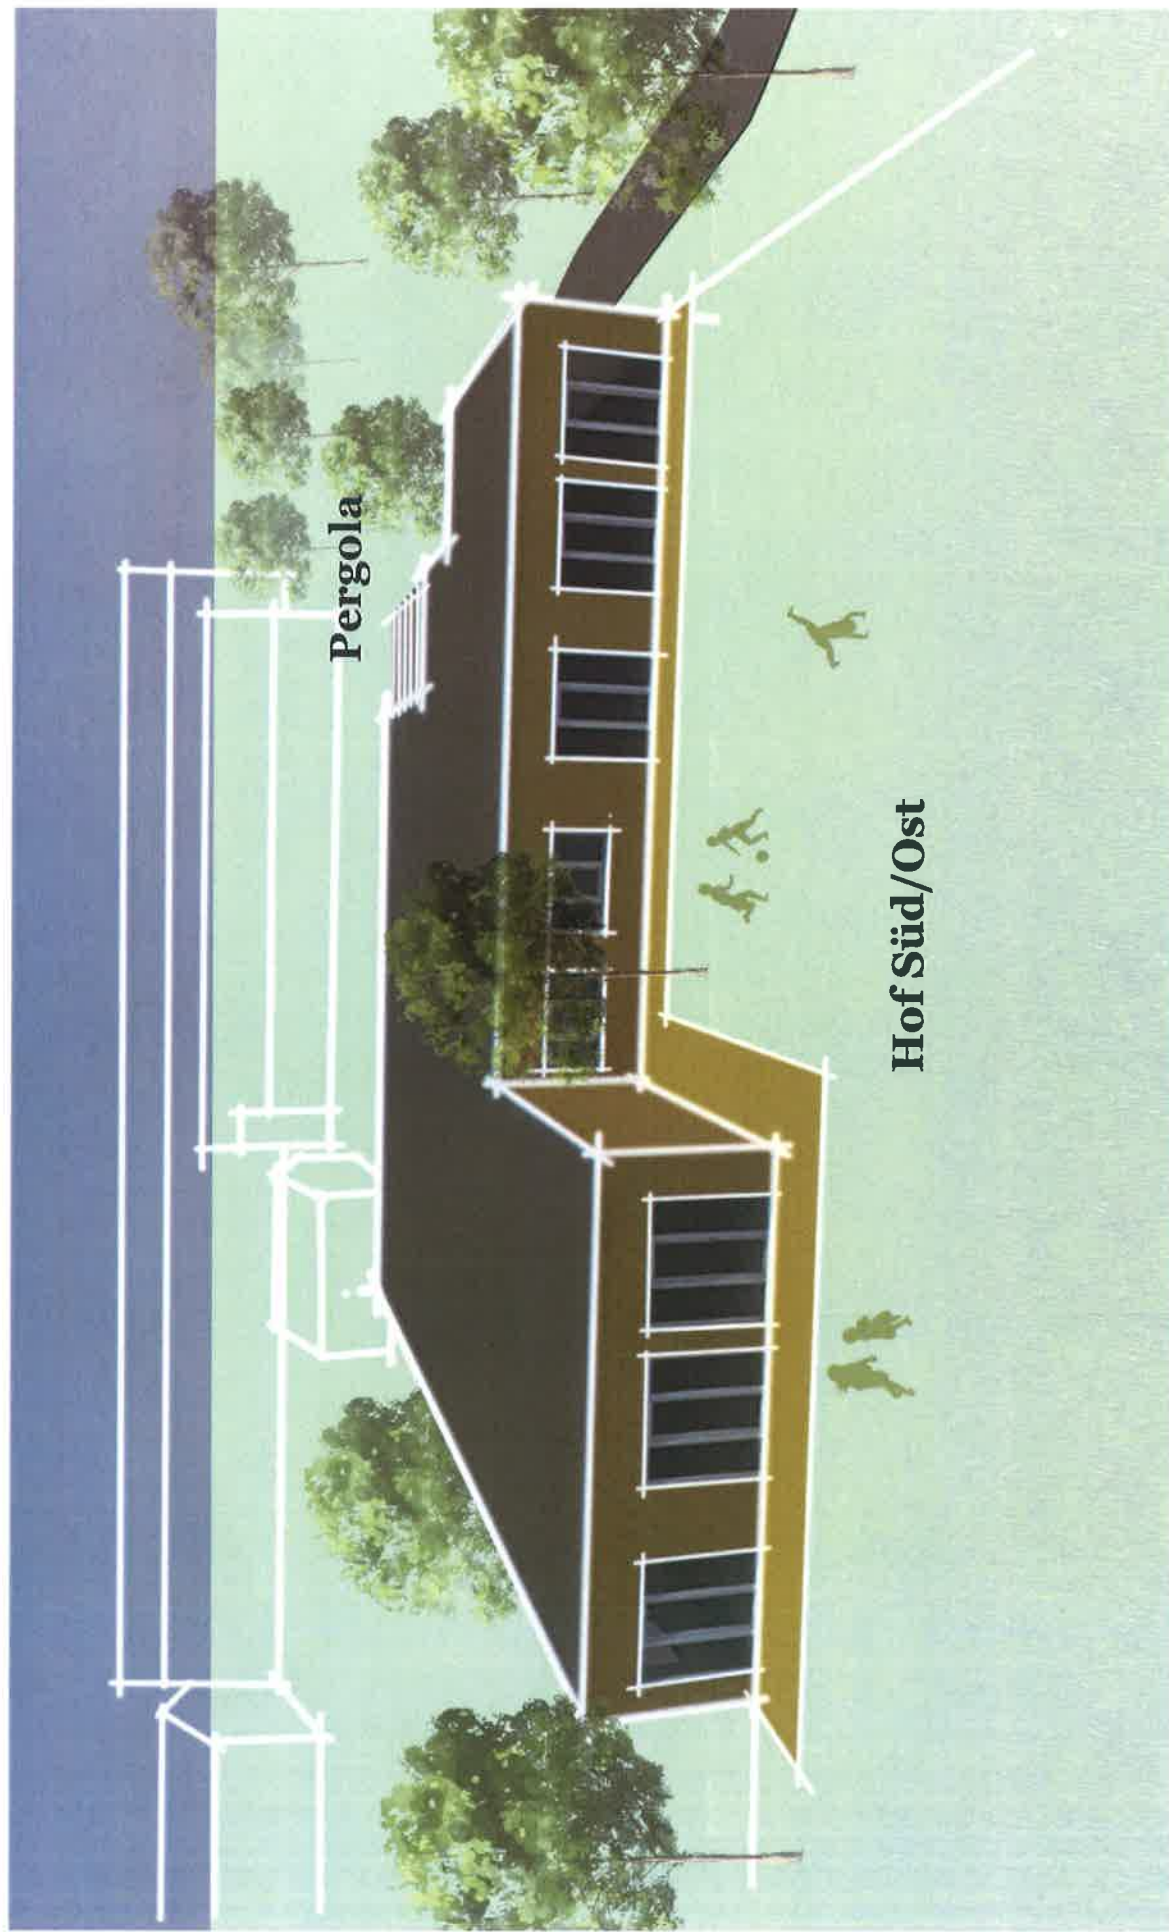

Pergola


Hof Süd/Ost

Planungsziel:
2-zügiger KiGa
>>> **2018, I**

Modulare Systembauweise



**Fassade:
Sibirische Lärche**

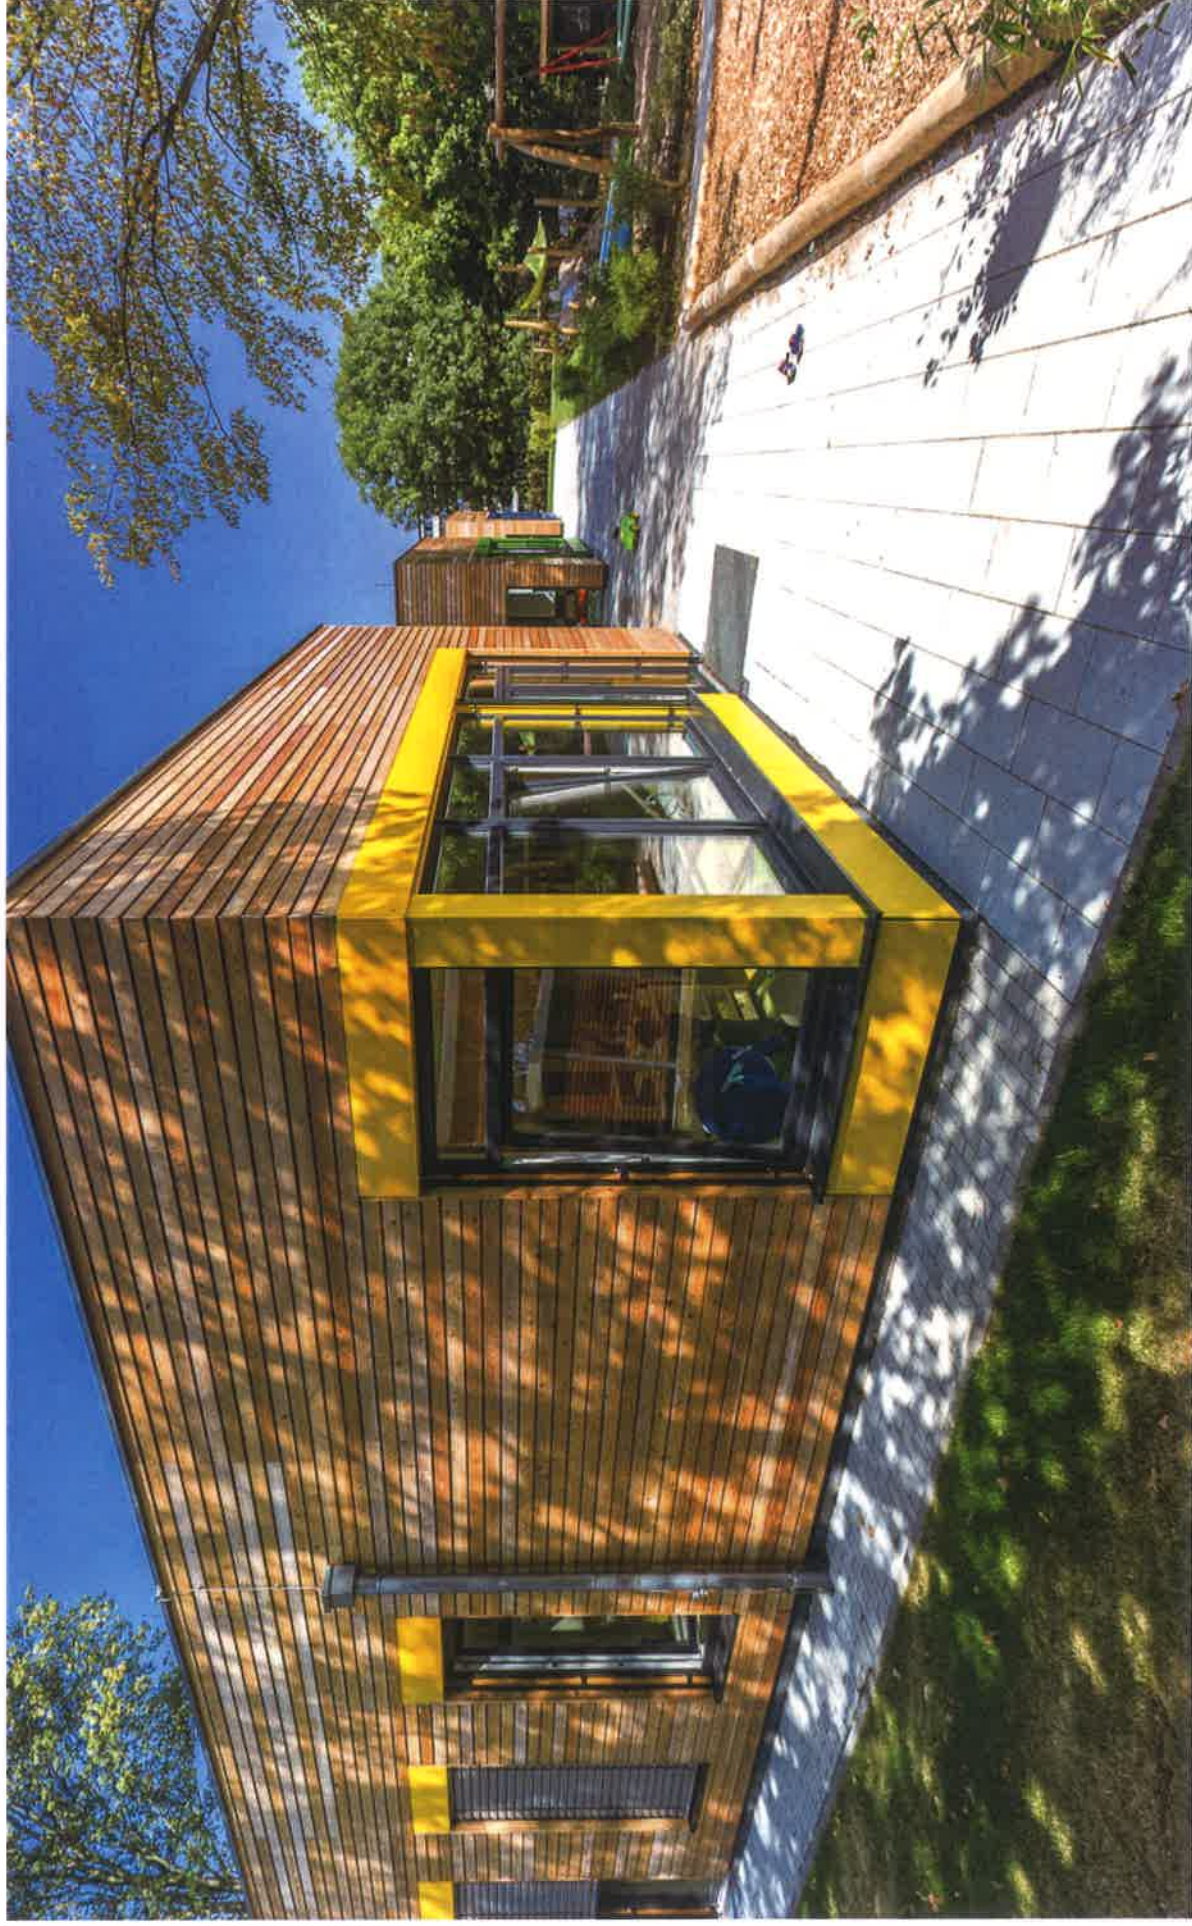

Projekt: R_061 - KCR - KiGa Gebäude aus mobilen Raumeinheiten
 Bauherr: Gemeinde Rastede, Bürgermeister Dieter von Essen, Sophienstraße 27, 26180 Rastede
 Planung: gruppeomp Architektengesellschaft mbH
 Oldenburger Straße 123, 26180 Rastede, Tel: 04402 695540 Fax: 04402 695539
 Tanzwerder 64 a, 28199 Bremen, Tel: 0421 5001900 Fax: 0421 790 9311
 Kriegerstraße 40, 30161 Hannover, Tel: 0511 47538738 Fax: 0511 47538737

Kostenberechnung nach DIN 276

Stand: 25.07.2017

Grundlage ist die Entwurfsplanung im Maßstab 1:100.
 Planstand 25. Juli 2017, Variantenplanung, noch Anpassungen.
Sämtliche Kosten zur weiteren Abstimmung mit dem Bauherrn.

Toleranzen bei den Preisen von + / - 20,0 % sind möglich.
 Angaben sind auf 2 Stellen nach dem Komma gerundet !

Bezeichnung	Massen	Einheit	EP Netto in €	GP Netto in €	Kostenberechnung Summe Netto in €	Summe Brutto in €	Mehrwertsteuer
100 Grundstück						vorhanden	
200 Herrichten und Erschließen							
Herrichten					9.282,00		
Erschließen					23.740,50		
						33.022,50	
300 Bauwerk - Baukonstruktion							
400 Bauwerk - Technische Anlagen							
Gebäude aus mobilen Raumeinheiten					582.921,50		
Erdarbeiten, STB-Fundamentierung, Entwässerung					28.560,00		
Baukostensteigerung 3% p. a.; 2017 / 2018 BKI 2016 / 2017					1.713,60		
Elektro, Brandschutz					9.520,00		
Vordach					14.280,00		
						636.995,10	
500 Außenanlagen / Mindestausstattung							
Außenanlagen					67.264,75		
Spielplatz-Einrichtung					85.680,00		
						152.944,75	
600 Ausstattung und Kunstwerke							
						34.391,00	
xxx Unvorhergesehenes; 2,0 %							
KG 200 bis 600						17.147,07	
700 Baunebenkosten							
						146.213,98	
Gesamtkosten ohne Grundstück						1.020.714,40	

Aufgestellt:
 im Auftrag M. A. Architektur Hannes Varelmann
 Rastede, den 25.07.2017