Eigenbetrieb Immobilienbetreuung
Landkreis Ammerland
Entwurfsverfasser: A. Martin Architekt
Bearbeitung: J.Kolpack

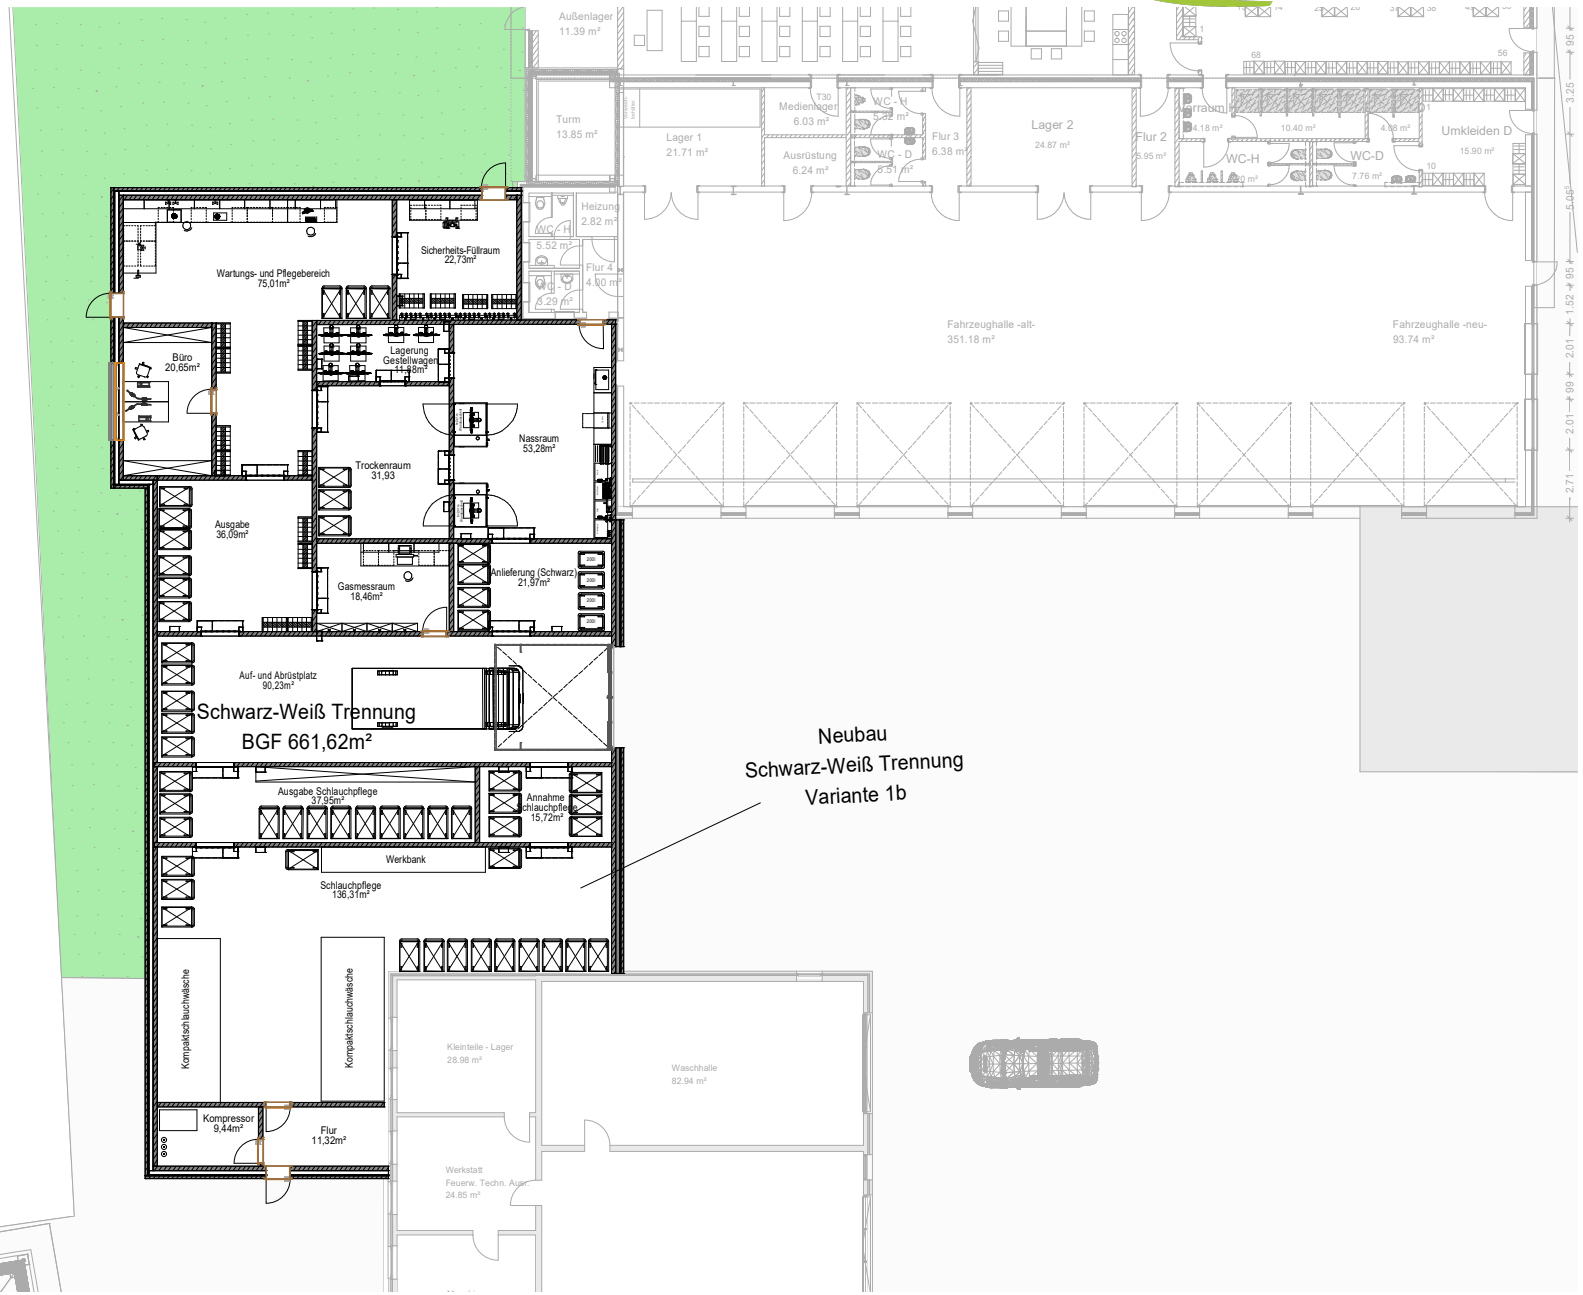

16.11.2021
Entwurf SW pSH
1 : 300