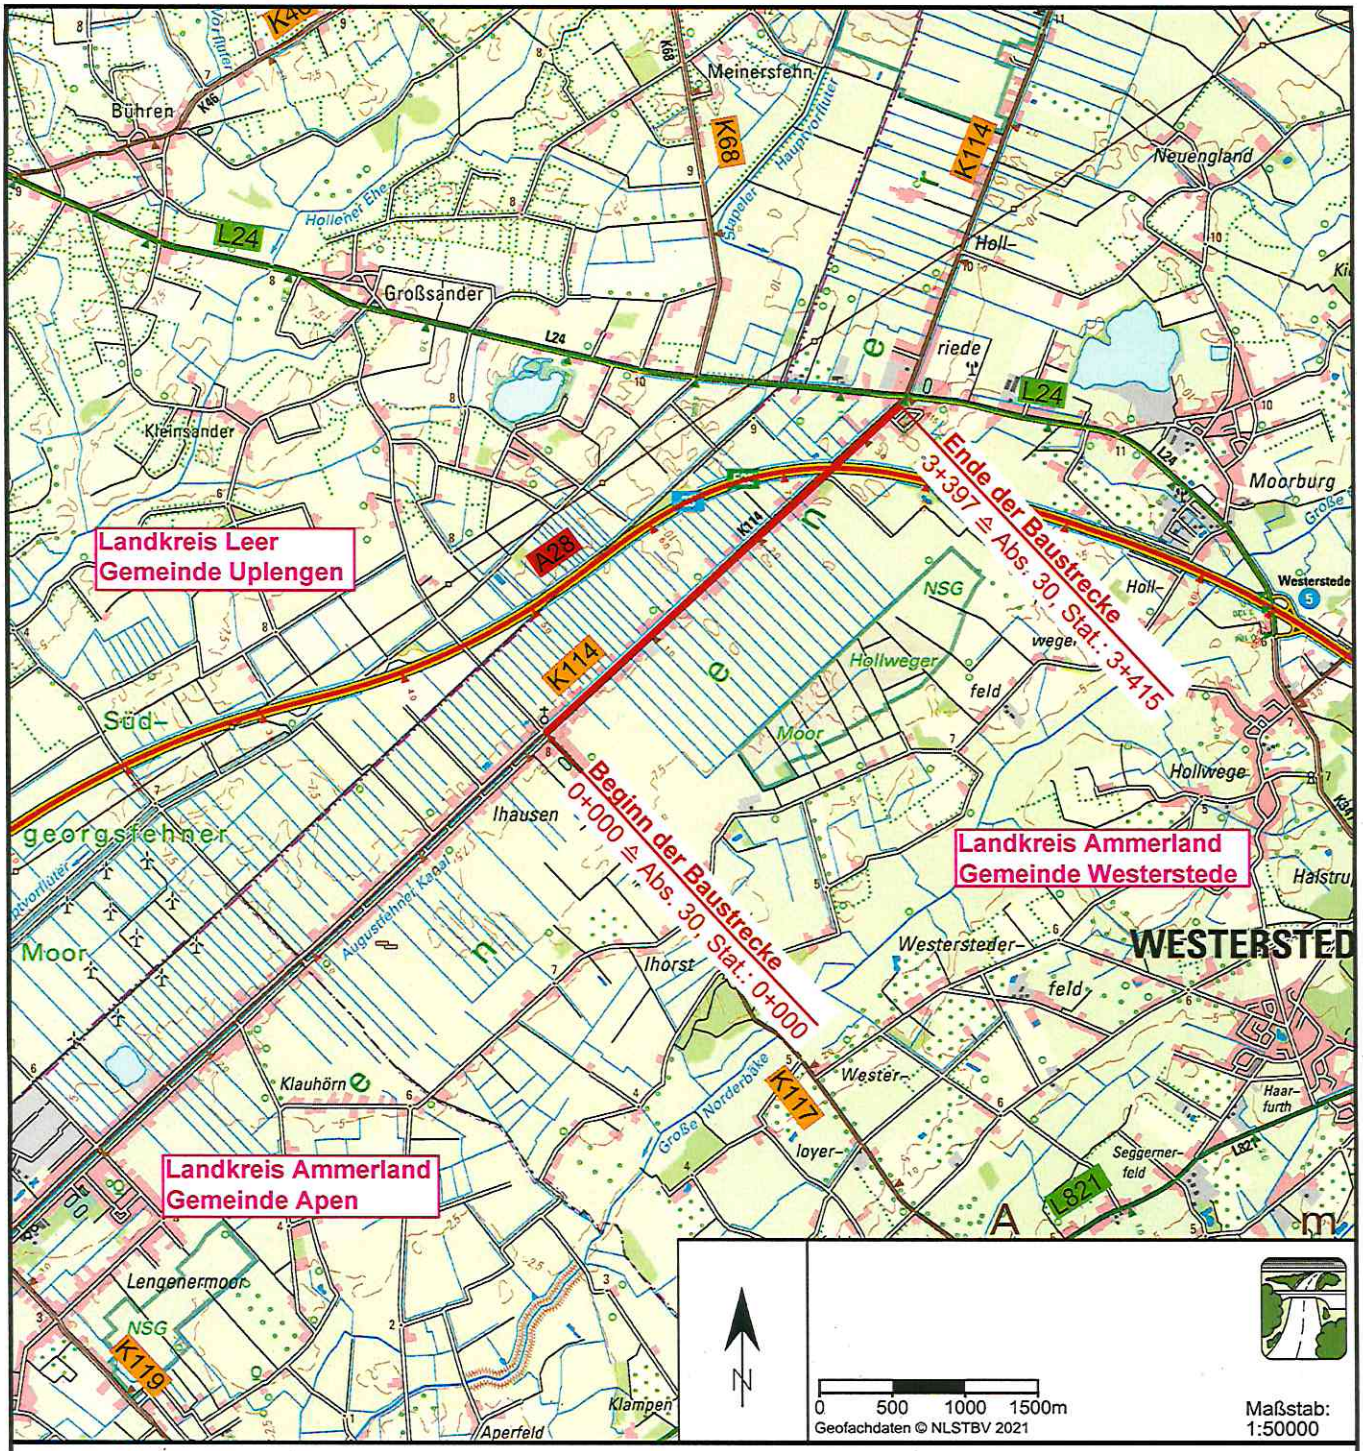

Legende:

- Gemeindegrenze
- Autobahn
- Landesstraße
- Kreisstraße

Straßenbauverwaltung des Landes Niedersachsen

Straße / Abschn.-Nr. / Station: K114 / 30 / 0+000 - 3+415

PROJIS-Nr.:

Unterlage / Blatt Nr.: 2

Übersichtskarte

Maßstab: 1: 50.000

K114

Ausbau des Radweges entlang der K114 - Augustfehner Straße - von Ihausen (K117) bis Hollriede (L24), Stadt Westerstede, Landkreis Ammerland

P-Nr.:	028010
bearbeitet:	ROL 11/2021
gezeichnet:	KOL 11/2021
nachgeprüft:	LA 11/2021

Aufgestellt:

Oldenburg, den 26.11.2021

Niedersächsische Landesbehörde für Straßenbau und Verkehr
Geschäftsbereich Oldenburg

Im Auftrage: gez. Laut