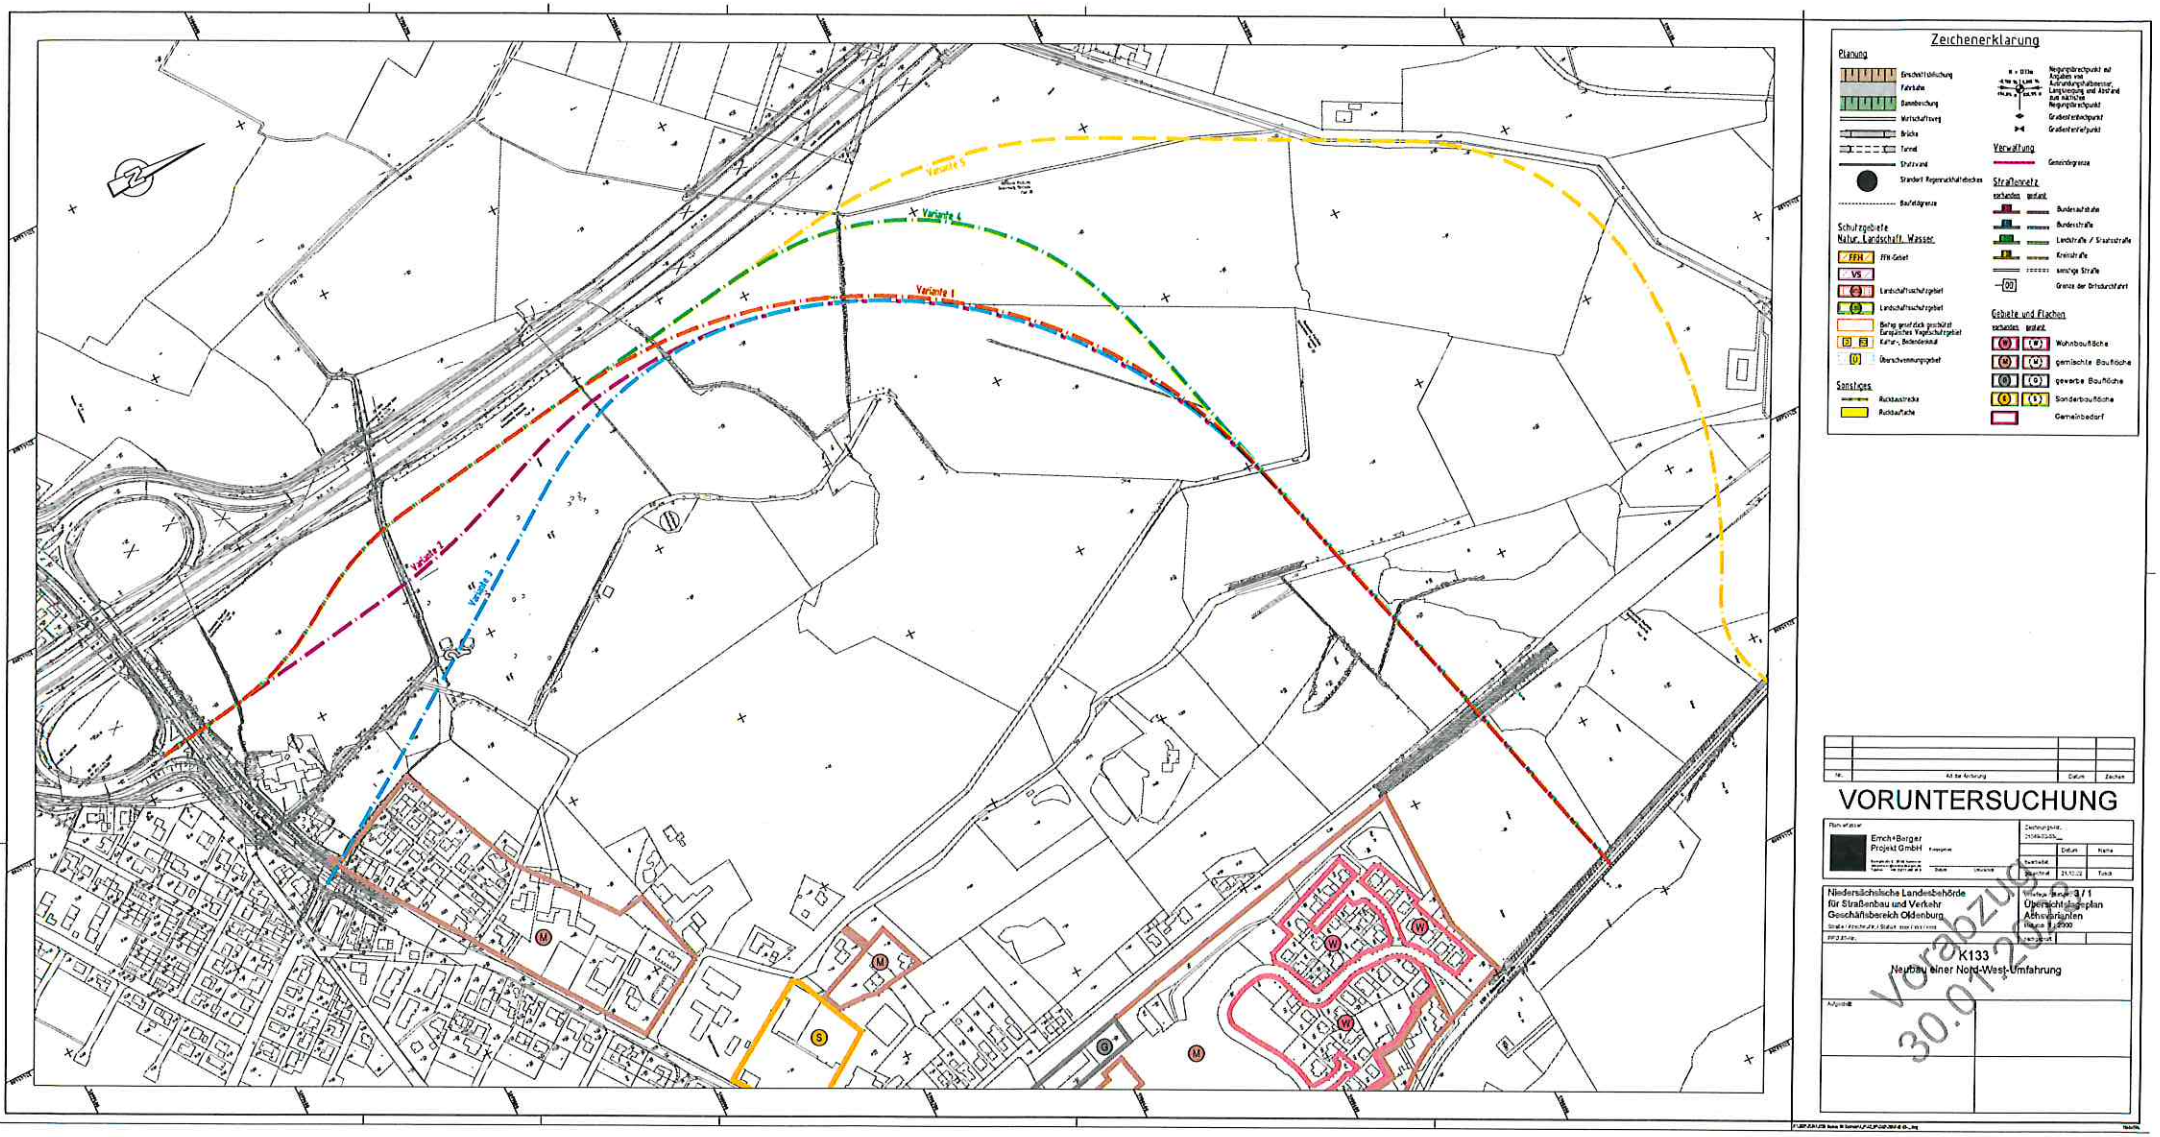

Zeichenerklärung

Planung

- Geschwindigkeitsbeschränkung
- Fahrbahn
- Bankettbreite
- Wirtschaftsweg
- Brücke
- Tunnel
- Stützwand
- Standort Regenrückhaltebecken
- Baufeldgrenze

Schutzgebiete Natur, Landschaft, Wasser

- FFH-Gebiet
- VS
- Landschaftsschutzgebiet
- Landschaftsschutzgebiet
- Belag gemäß geschützt Europäisches Vogelschutzgebiet
- Kultur-, Bodendenkmal
- Überschwemmungsgebiet

Sonstiges

- Rückbaustrecke
- Rückbaufläche

- Regelquerschnittspunkt mit Angaben von Fahrbahnbreite, Fahrbahnquerneigung und Abstand zum nächsten Regelquerschnittspunkt
- Gradientenknickpunkt
- Gradientenhochpunkt
- Gradiententiefpunkt

Verwaltung

- Gemeindegrenze

Straßennetz

vorhanden	geplant	
		Bundesautobahn
		Bundesstraße
		Landstraße / Staatsstraße
		Kreisstraße
		sonstige Straße
		Grenze der Ortsdurchfahrt

Gebiete und Flächen

vorhanden	geplant	
W	W	Wohnbaufläche
M	M	gemischte Baufläche
G	G	gewerbe Baufläche
S	S	Sonderbaufläche
		Gemeinbedarf

Nr.	Art der Änderung	Datum	Zeichen

VORUNTERSUCHUNG

Plan erstellt: Erich+Berger Projekt GmbH

	Datum	Name
Bearbeitet	21.12.22	Tutsch
Gezeichnet		
Geprüft		

Niedersächsische Landesbehörde für Straßenbau und Verkehr Geschäftsbereich Oldenburg

Unterlage Nr. 3 / 1
Übersichtslageplan
Alternativen
Maßstab 1 : 5000

K133
Neubau einer Nord-West-Umfahrung

Vorabzug 30.01.2023