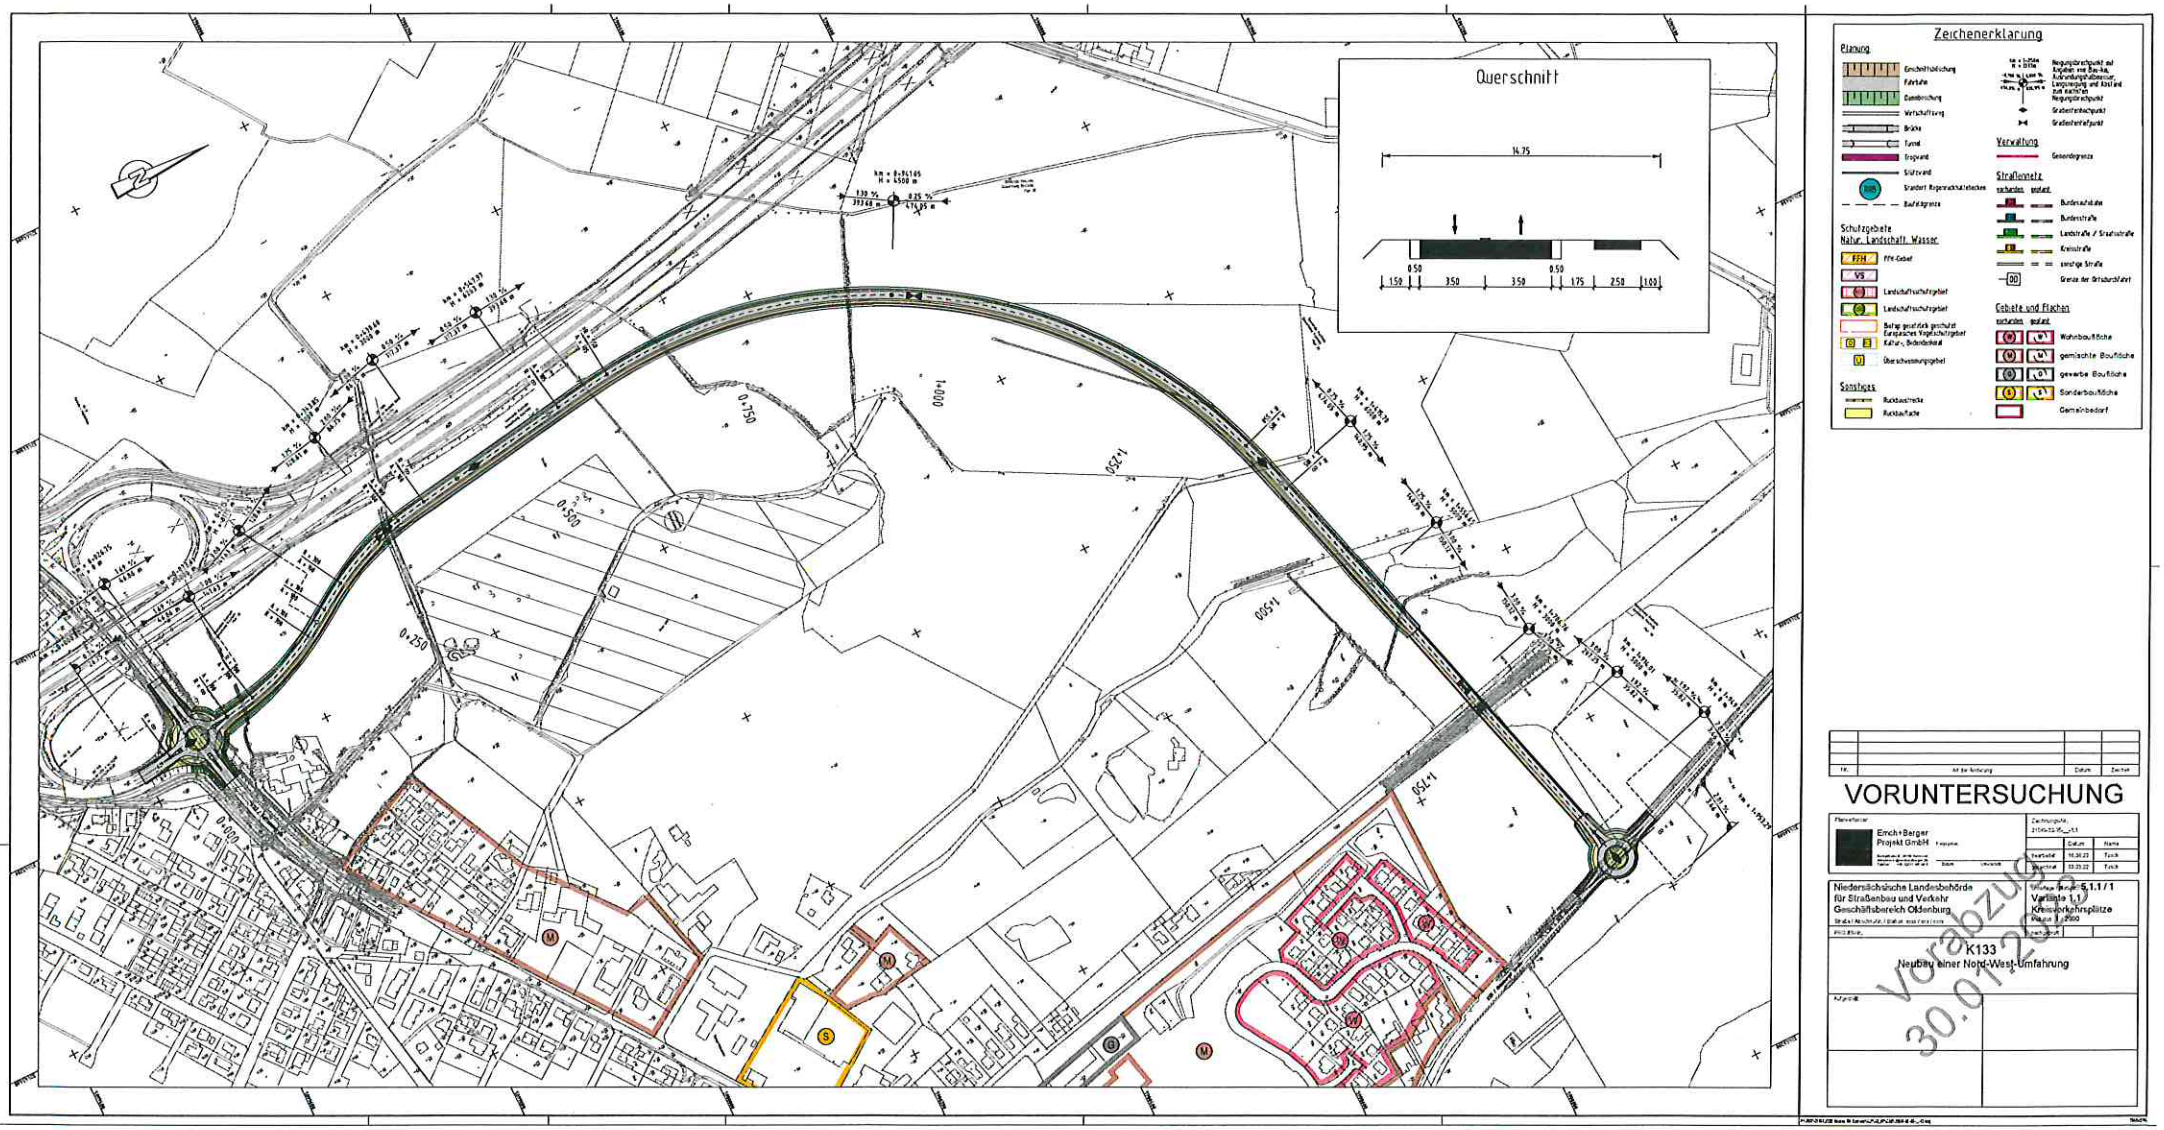
Querschnitt
14.75
0.50
0.50
1.50
3.50
3.50
1.75
2.50
1.00
Zeichenerklärung
Planung
Geschwindigkeitsbegrenzung
Fahrbahn
Dammböschung
Verkehrsführung
Brücke
Tunnel
Einschnitt
Stützwand
Standort Regenrückhalteteiches
Baufeldgrenze
Schutzgebiete Natur, Landschaft, Wasser
FFH-Gebiet
VS
Landschaftsschutzgebiet
Landschaftsschutzgebiet
Biotop gesetzlich geschützt
Europäisches Vogelschutzgebiet
Kultur-, Bodendenkmal
Überschwemmungsgebiet
Sonstiges
Rückbaustrecke
Rückbaufläche
Verwaltung
Gemeindegrenze
Straßennetz
vorhanden
geplant
Bundesautobahn
Bundesstraße
Landstraße / Staatsstraße
Kreisstraße
sonstige Straße
Grenze der Straßenbaulast
Gebiete und Flächen
vorhanden
geplant
Wohnbaufläche
gemischte Baufläche
gewerbe Baufläche
Sonderbaufläche
Gemeinbedarf
VORUNTERSUCHUNG
Erich+Berger Projekt GmbH
Niedersächsische Landesbehörde für Straßenbau und Verkehr Geschäftsbereich Oldenburg
Variante 1.1 / 1
Kreisverkehrsplätze
K133
Neubau einer Nord-West-Umfahrung
vorabzug
30.01.2023