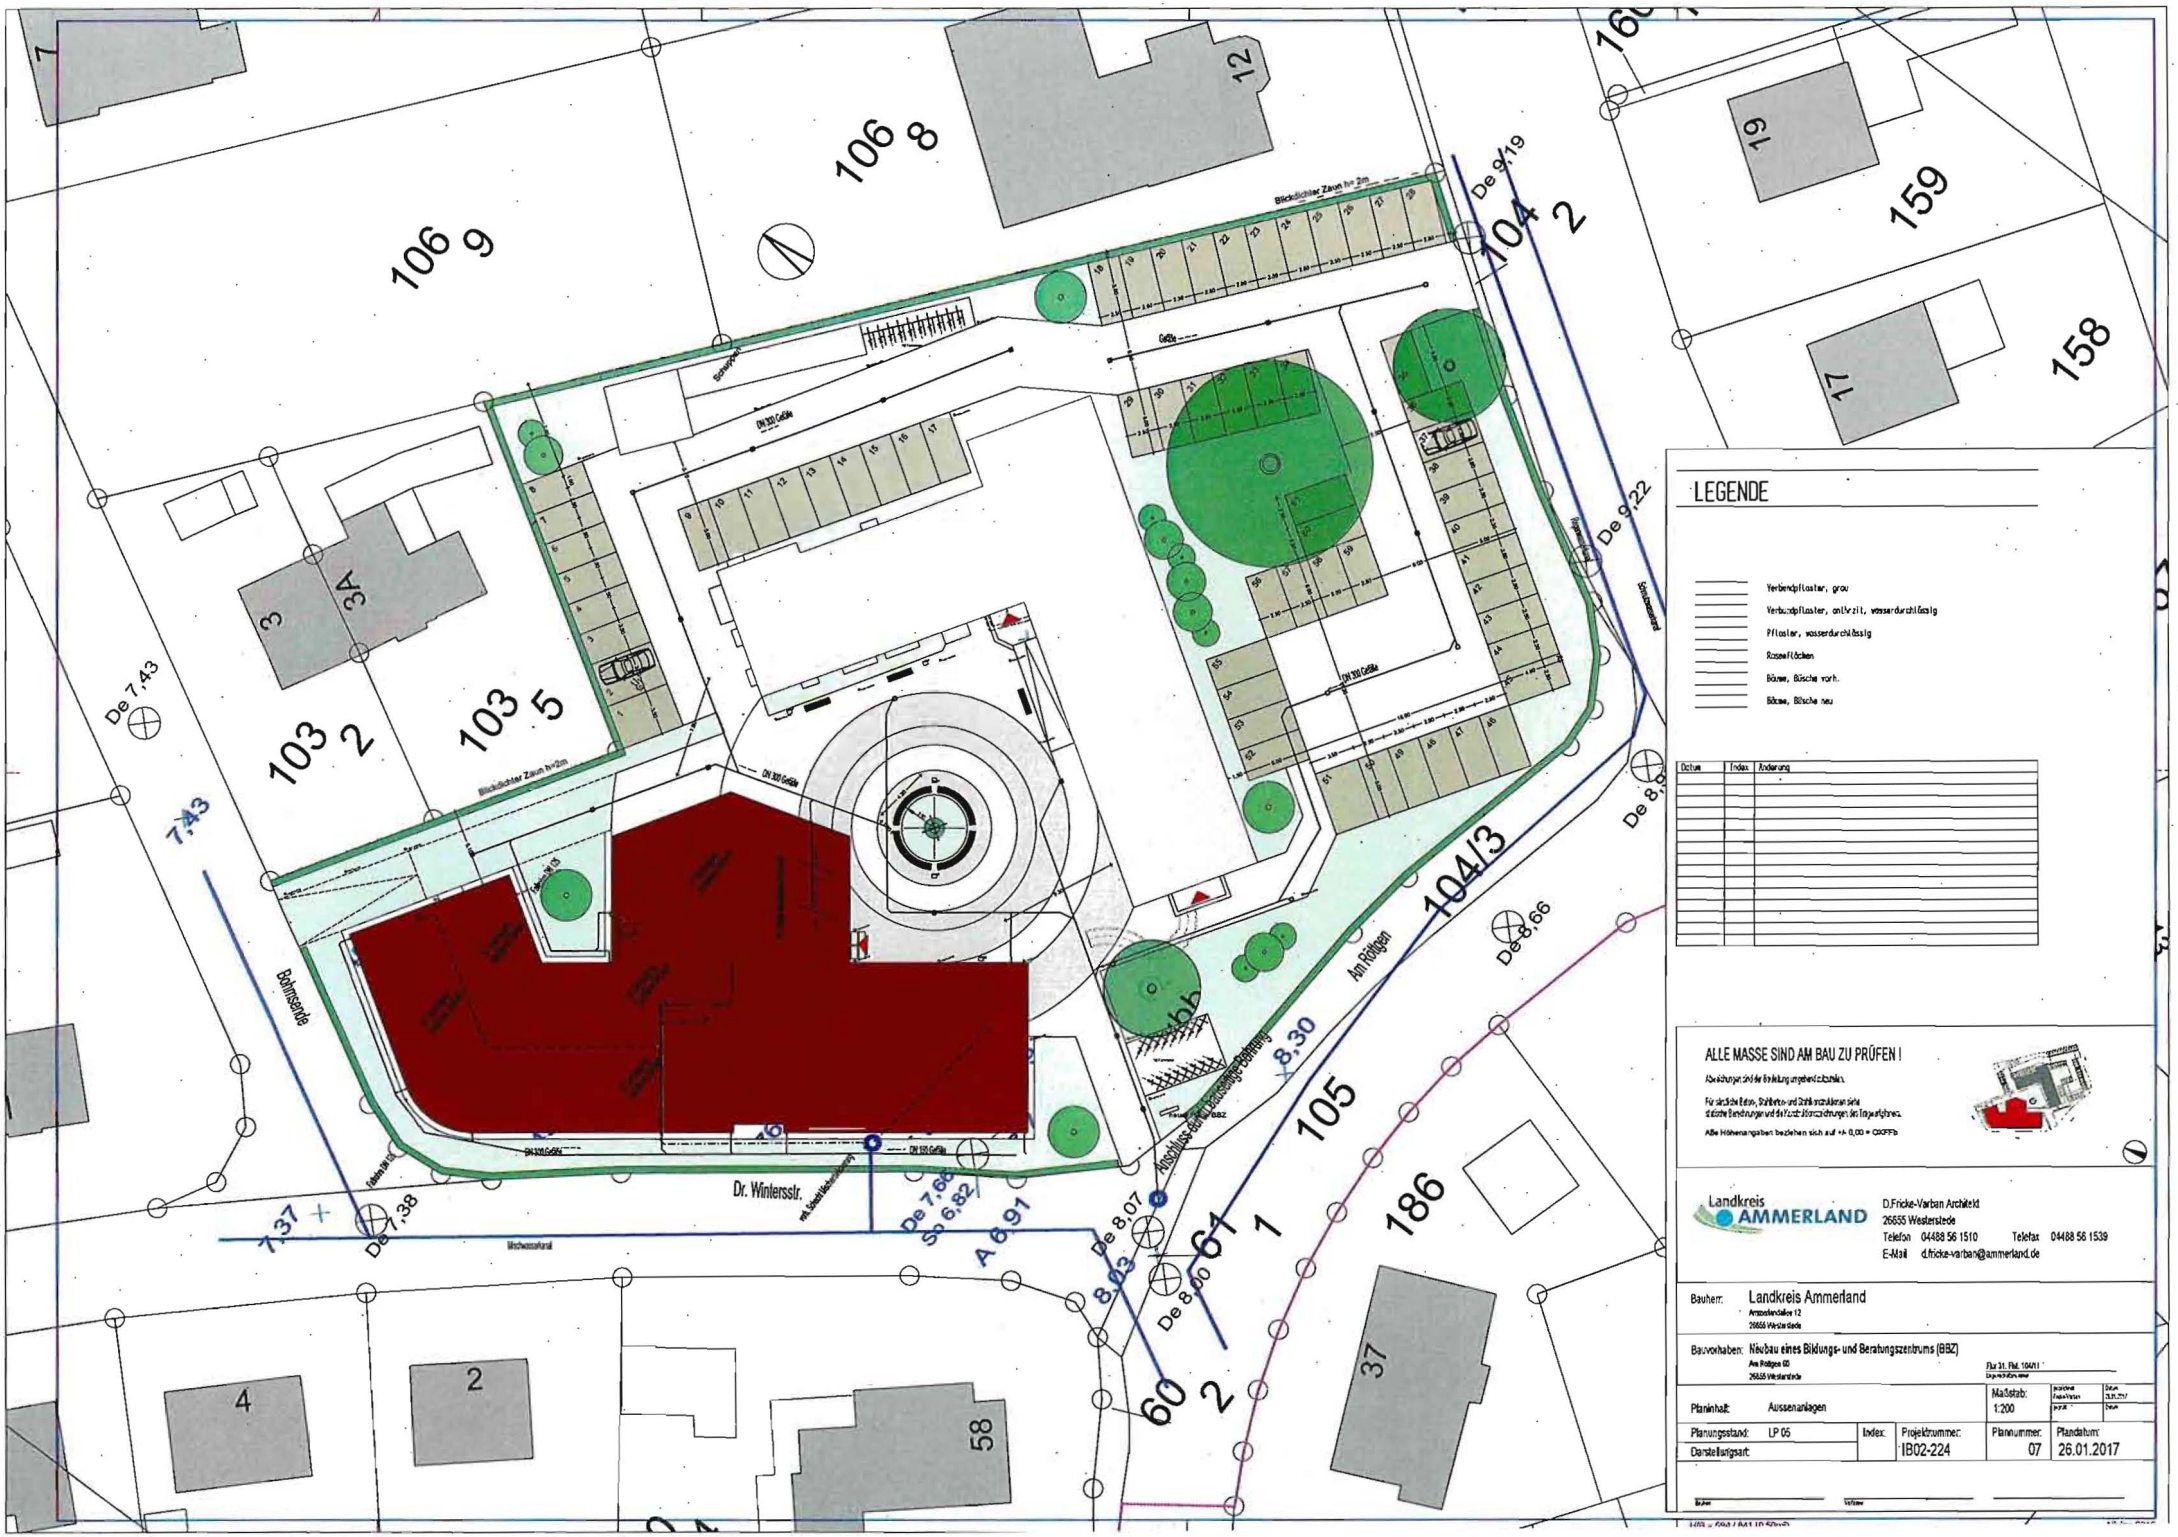
LEGENDE
Verbundpflaster, grau
Verbundpflaster, anthrazit, wasserdurchlässig
Pflaster, wasserdurchlässig
Rasenflächen
Böschung, Büsche vorh.
Böschung, Büsche neu
Datum
Index
Änderung
ALLE MASSE SIND AM BAU ZU PRÜFEN !
Abweichungen sind der Bauleitung umgehend anzuzeigen.
Für statische Betons, Stahlbeton- und Stahlkonstruktionen sind
statische Berechnungen und Werkstattzeichnungen bei Bauausführung.
Alle Höhenangaben beziehen sich auf +/- 0,00 = OKFFb
Landkreis AMMERLAND
D.Fricke-Varban Architekt
26655 Westerstede
Telefon 04488 56 1510
Telefax 04488 56 1539
E-Mail d.fricke-varban@ammerland.de
Bauherr: Landkreis Ammerland
Ammerlandallee 12
26655 Westerstede
Bauvorhaben: Neubau eines Bildungs- und Beratungszentrums (BBZ)
Am Rottgen 60
26655 Westerstede
Flur 31, Flst. 104/1
Planinhalt: Aussenanlagen
Maßstab: 1:200
Planungsstand: LP 05
Index:
Projektnummer: IB02-224
Plannummer: 07
Plandatum: 26.01.2017
Darstellungsart:
Bohrmsende
Dr. Wintersstr.
Am Rottgen
Mischwasserkanal
Schmutzwasserkanal
Blickdichter Zaun h=2m
Blickdichter Zaun h=3m
Anschluss an die zentrale Fernwärmeversorgung
106 9
106 8
103 2
103 5
104 2
104/3
105
159
158
186
61 1
60 2
37
58
4
2
3
3A
12
19
17
7,43
7,37
7,38
6,82
6,91
8,30
8,07
8,03
8,00
8,66
9,22
9,19