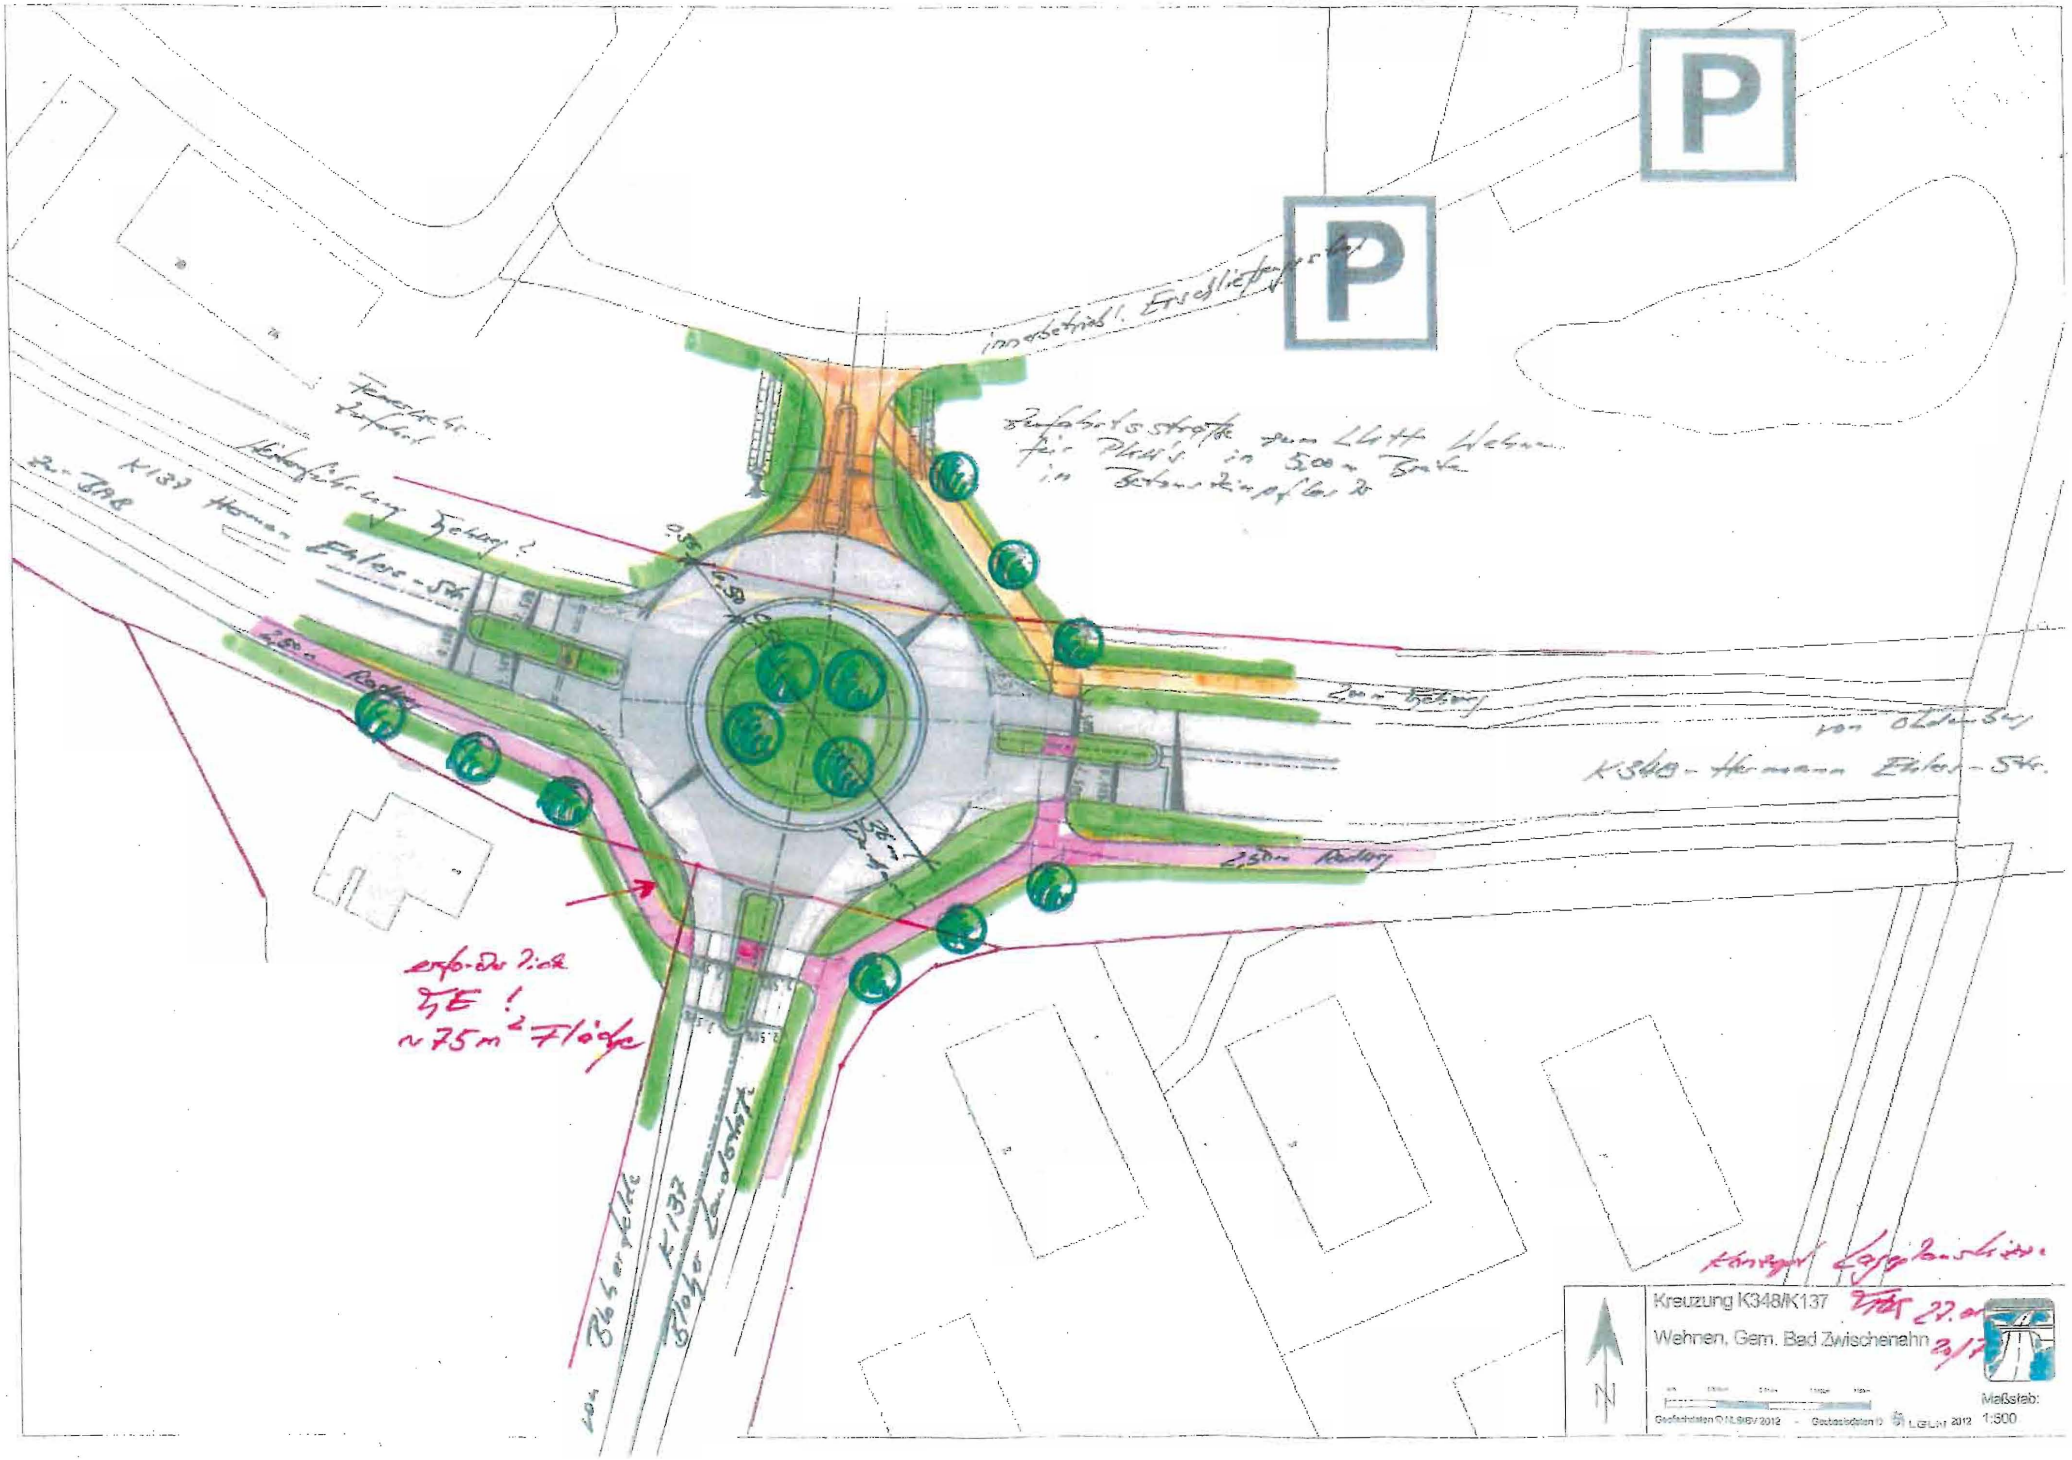
P
P
K348 - Hermann Ehlers-Str.
2,50 m Radweg
K137
Kreuzung K348/K137
Wehnen, Gem. Bad Zwischenahn
Maßstab:
1:500