
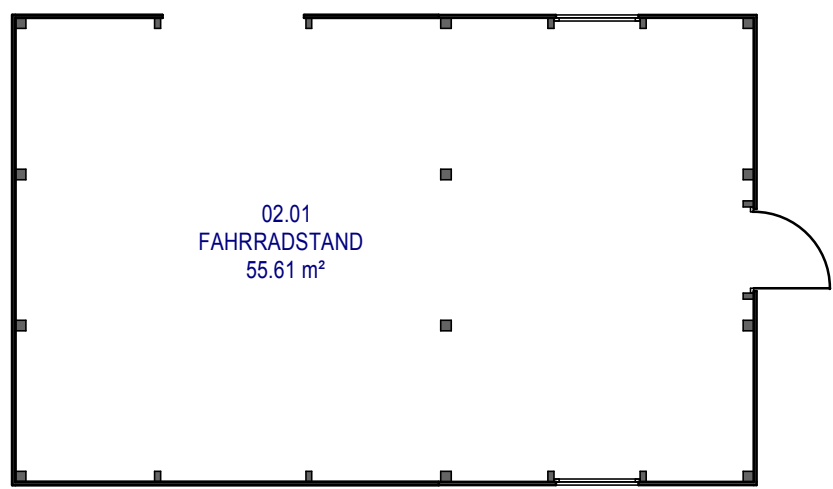


Umbau und Erweiterung Variante 1 (Stand 26.03.2018)

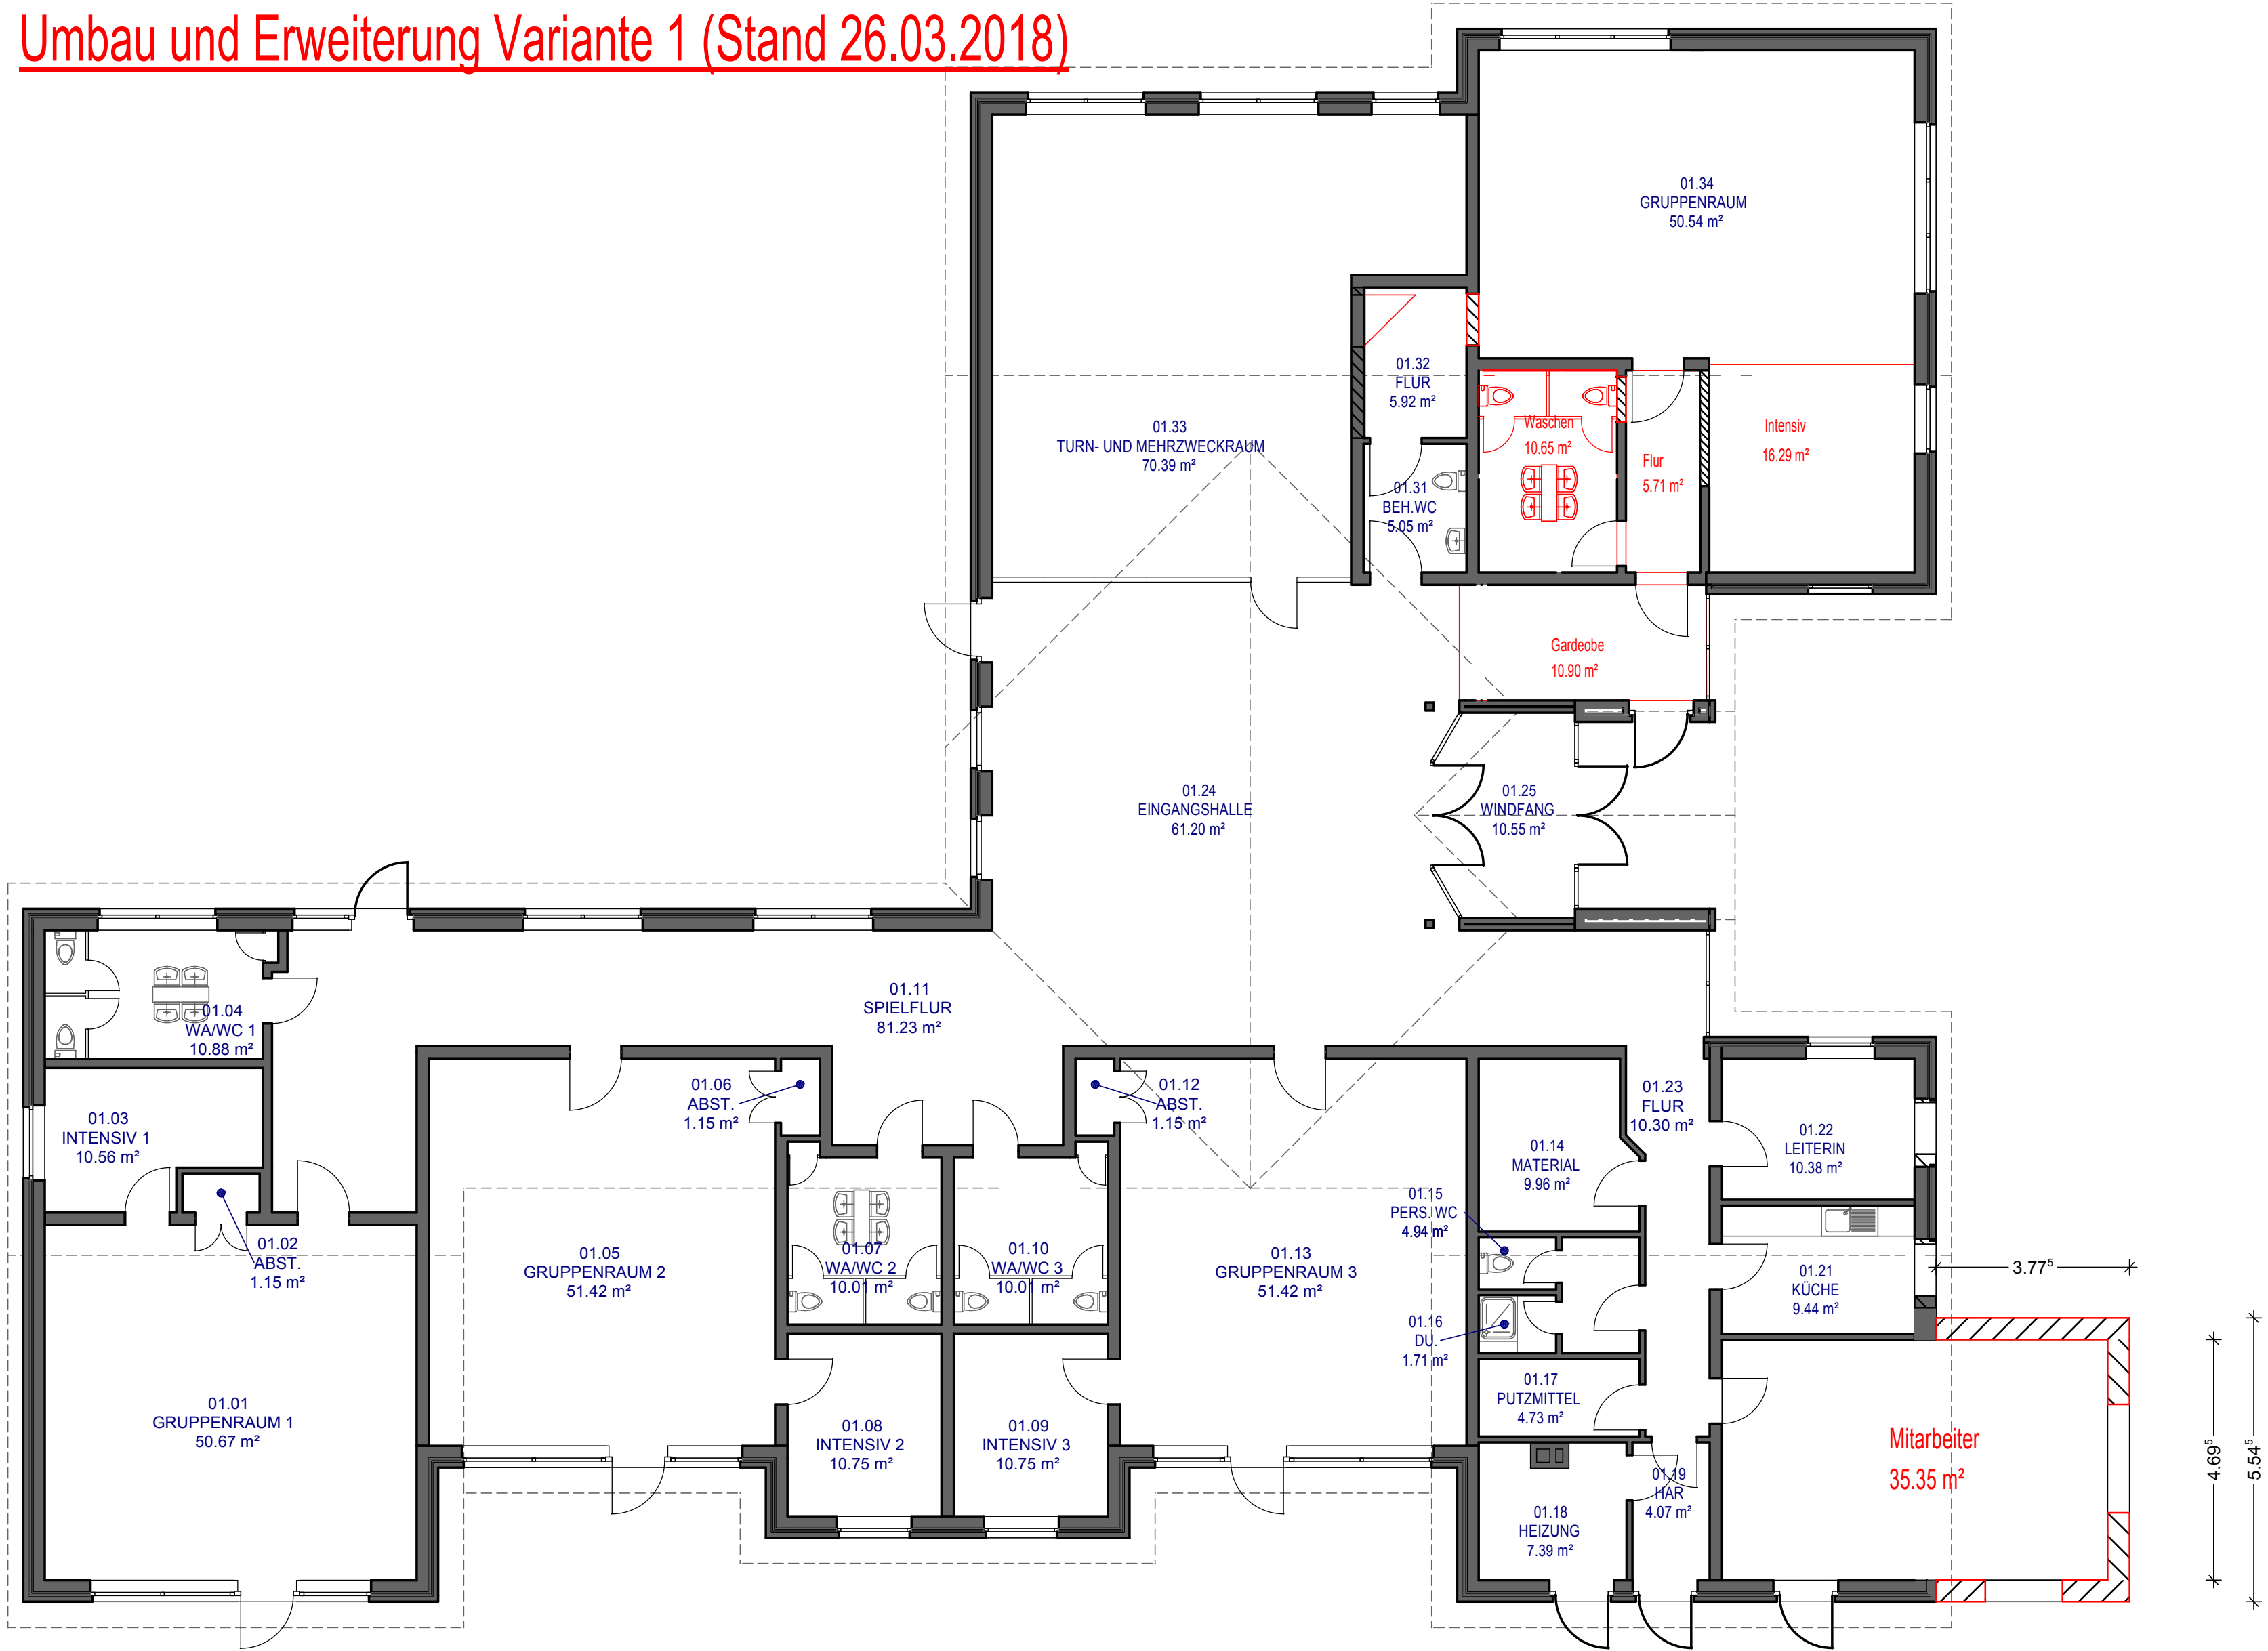

ÜBERSICHTSPLAN
KINDERGARTEN
OSTERSCHEPS
GRUNDRISS

H/B = 500 / 530 (0.27m²)