



ERWEITERUNG AMMERLANDHOSPIZ WESTERSTEDE - 078 H

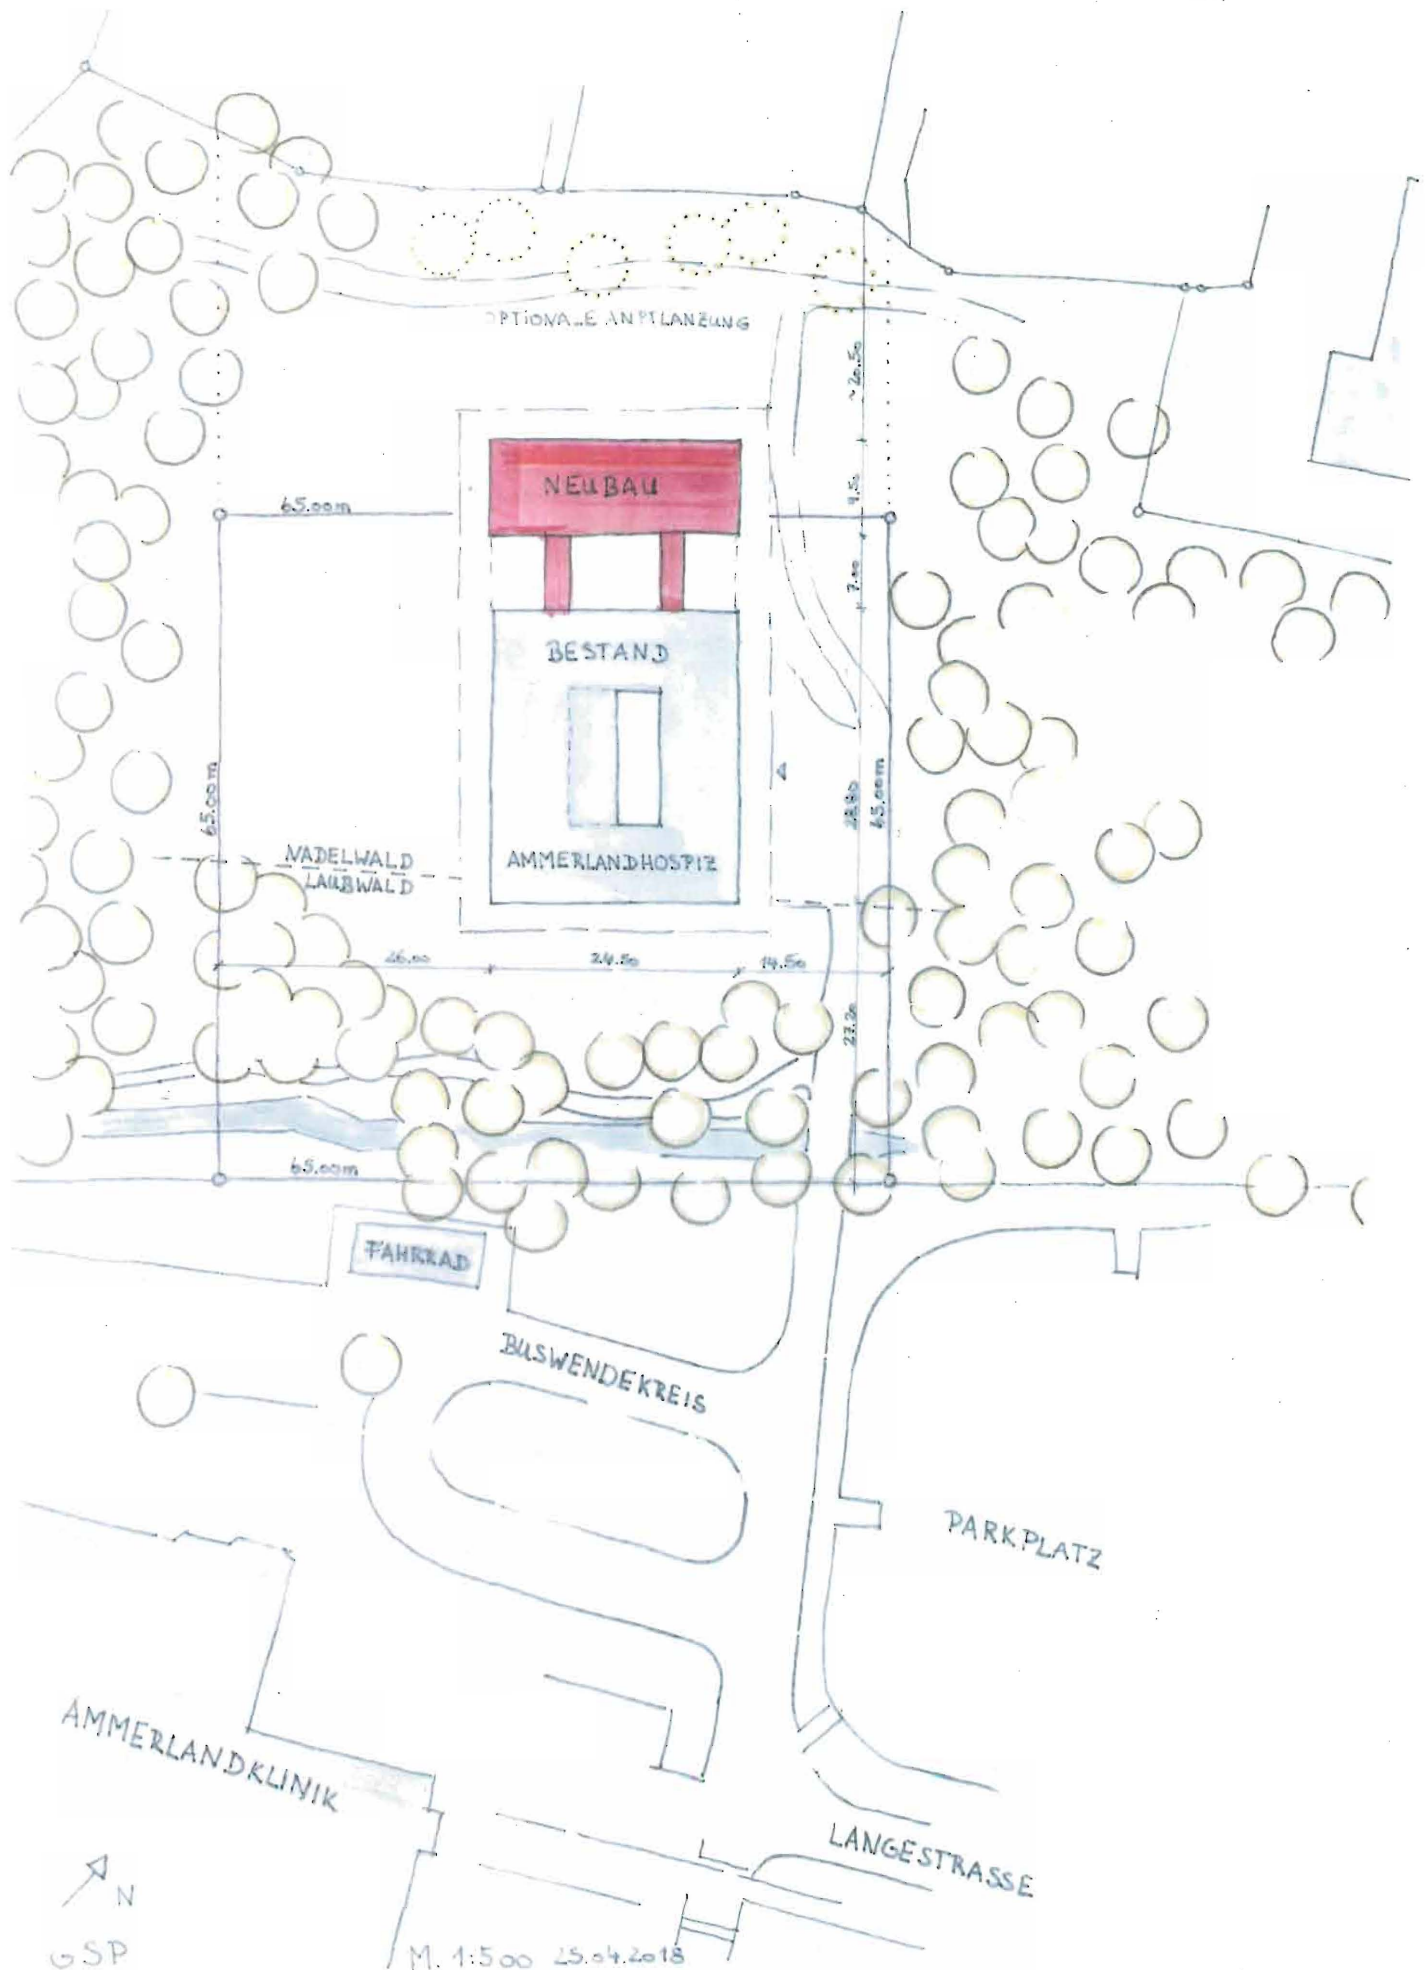

24.50

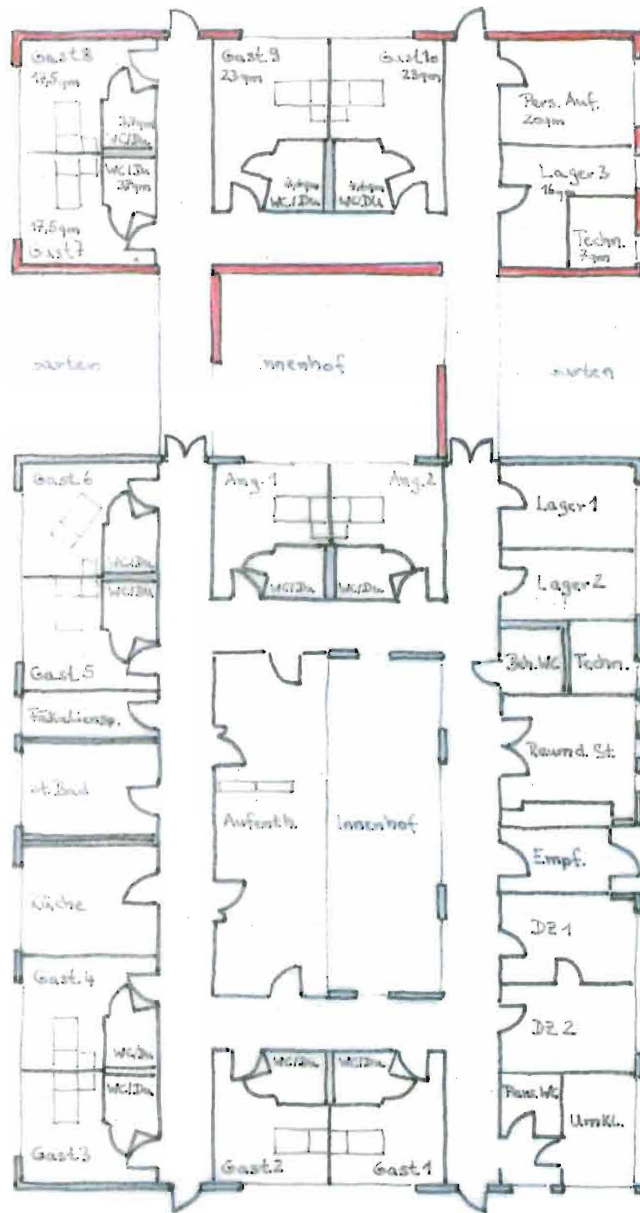

VADELWALD
LAUBWALD

24.50

BGF-BESTAND 650 qm
BGF-NEUBAU 265 qm



GSP

M:1:200 25.04.2018